Vectorworks Educational Version



1 A1.1 Perspective de face

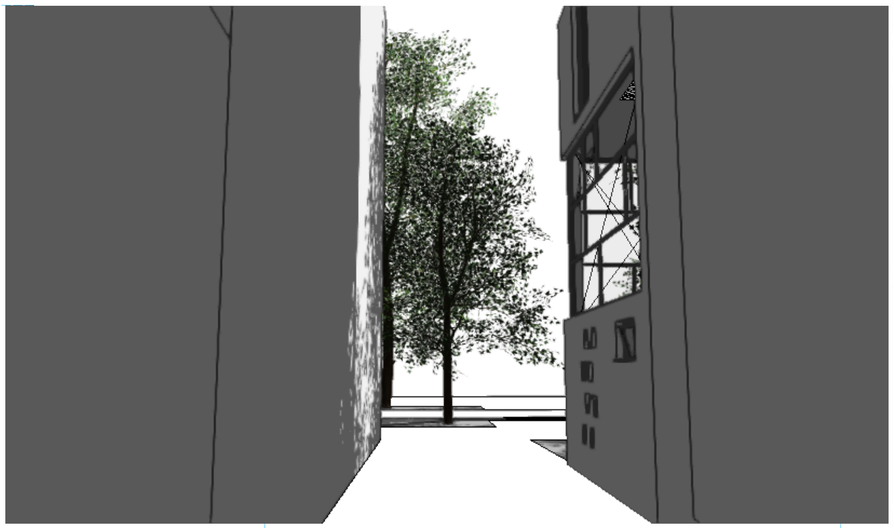

2 A1.1 Perspective ruelle

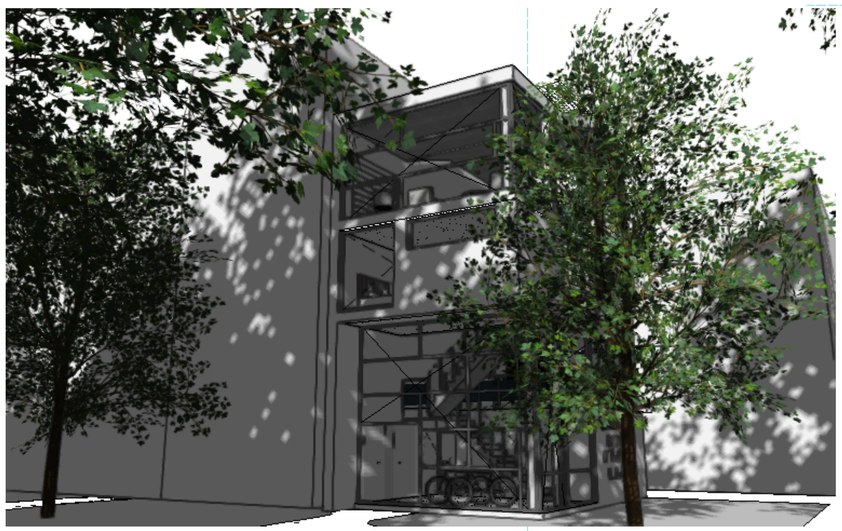

3 A1.1 Perspective parc

Vectorworks Educational Version

ULB

ULB LA CAMBRE HORTA

Adresse
Belgique
Gand
Visserij parc

Programme
Maison mitoyenne
5 personnes

Nom	Prénom
CORNILLE	Martin

Date	Année de cours
Mai 2024	BA3

Cours
CNST-P3202

Echelle
1/50

Perspectives

A1.1

Vectorworks Educational Version

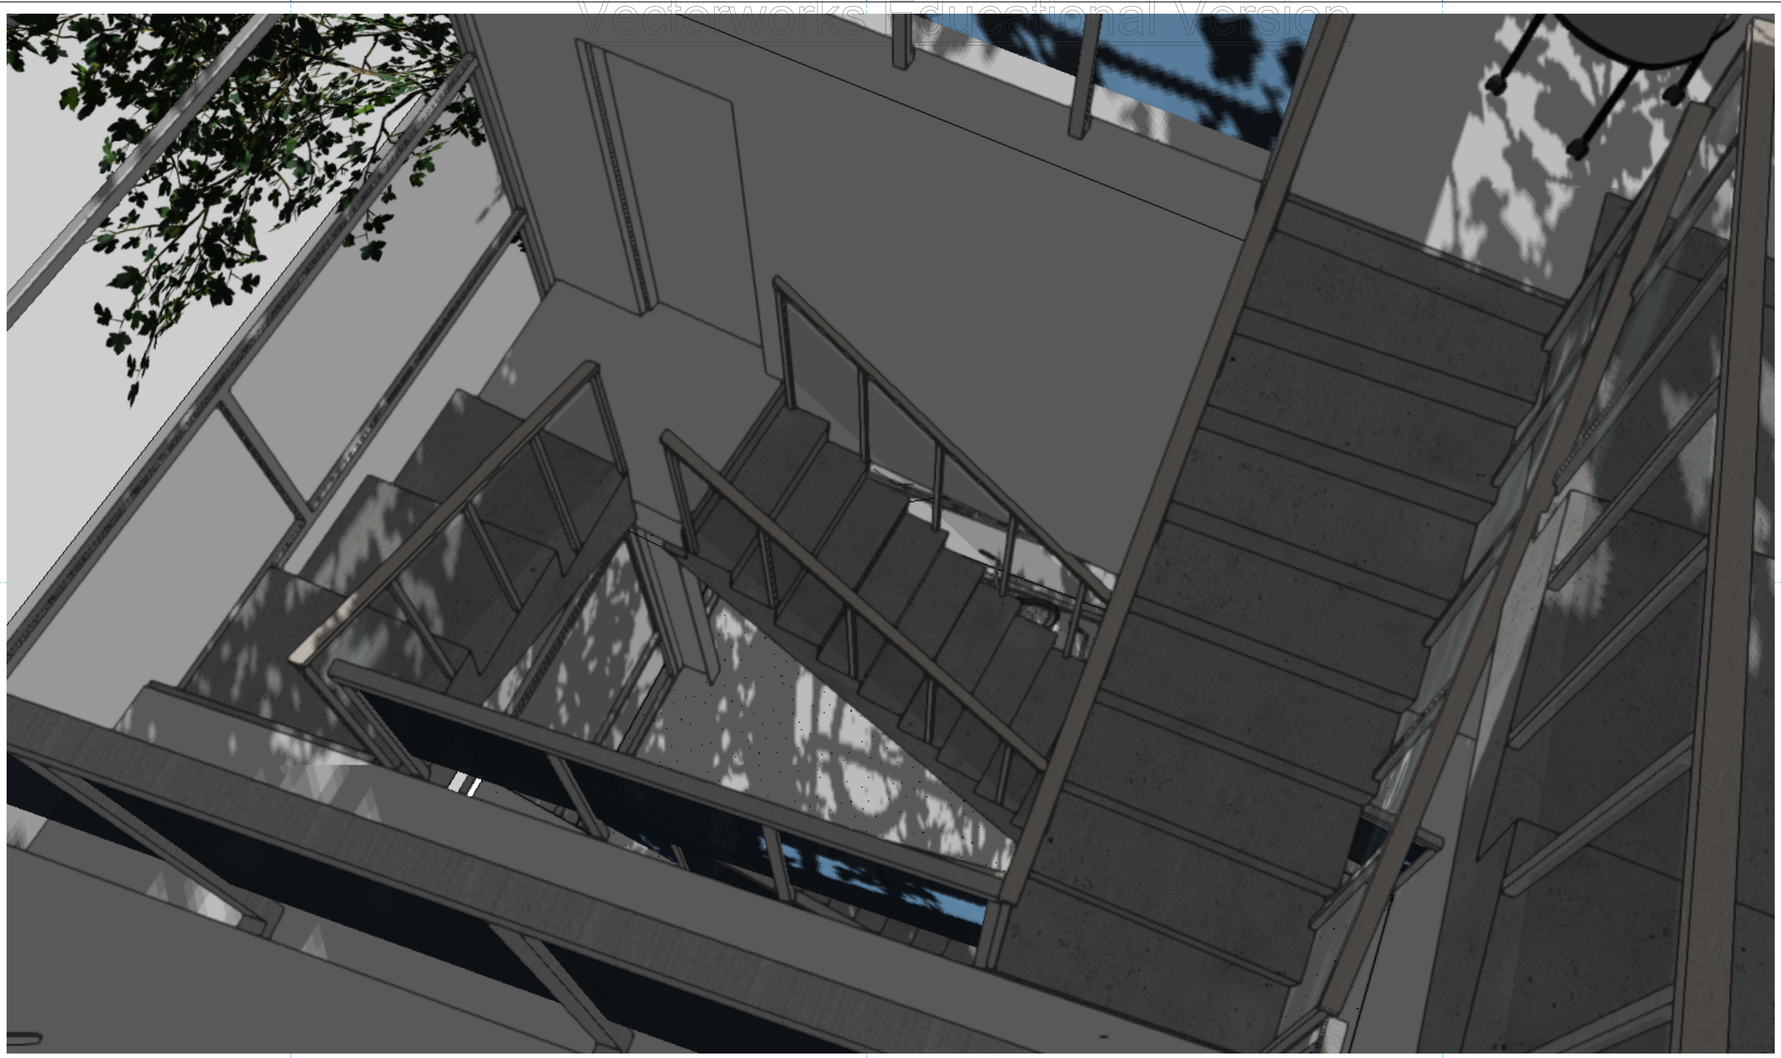

1 A1.2 Escaliers

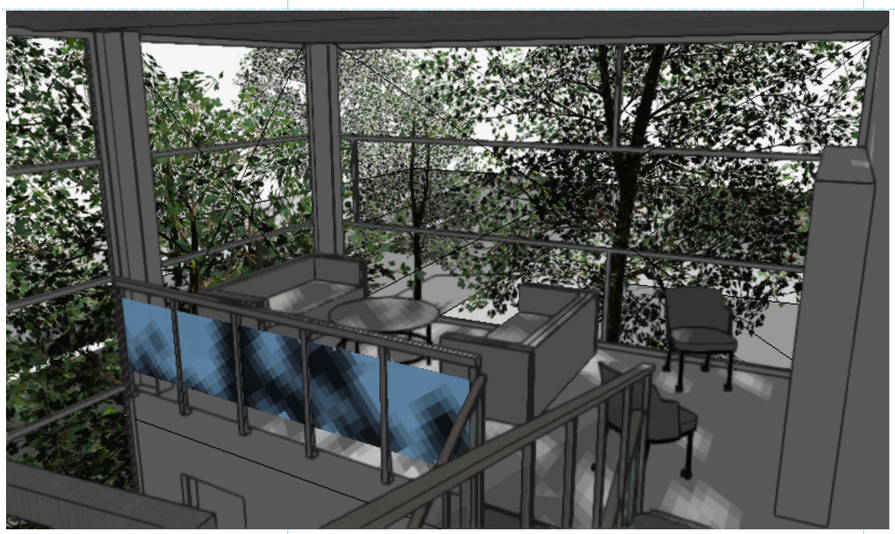

2 A1.2 Salon

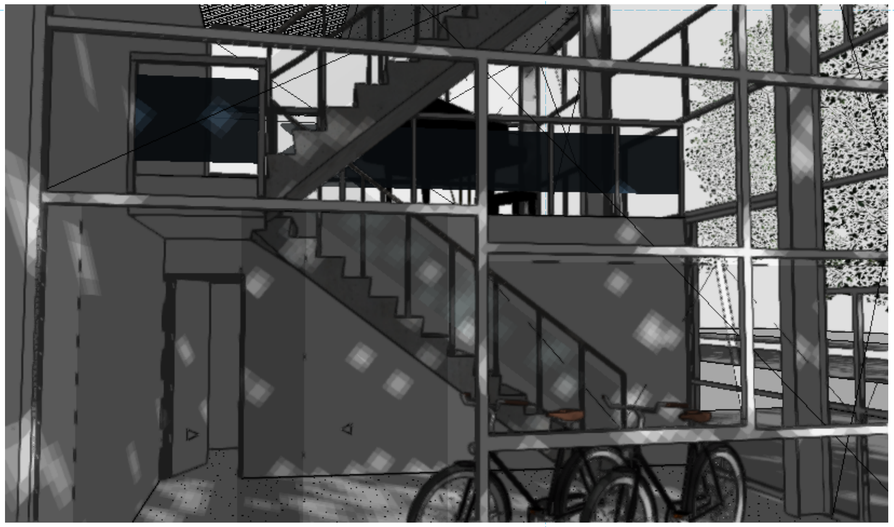

3 A1.2 Entrée

Vectorworks Educational Version

ULB

ULB LA CAMBRE HORTA

Adresse
Belgique
Gand
Visserij parc

Programme
Maison mitoyenne
5 personnes

Nom	Prénom
CORNILLE	Martin

Date	Année de cours
Mai 2024	BA3

Cours
CNST-P3202

Echelle
1/50

Perspectives

A1.2

Vectorworks Educational Version

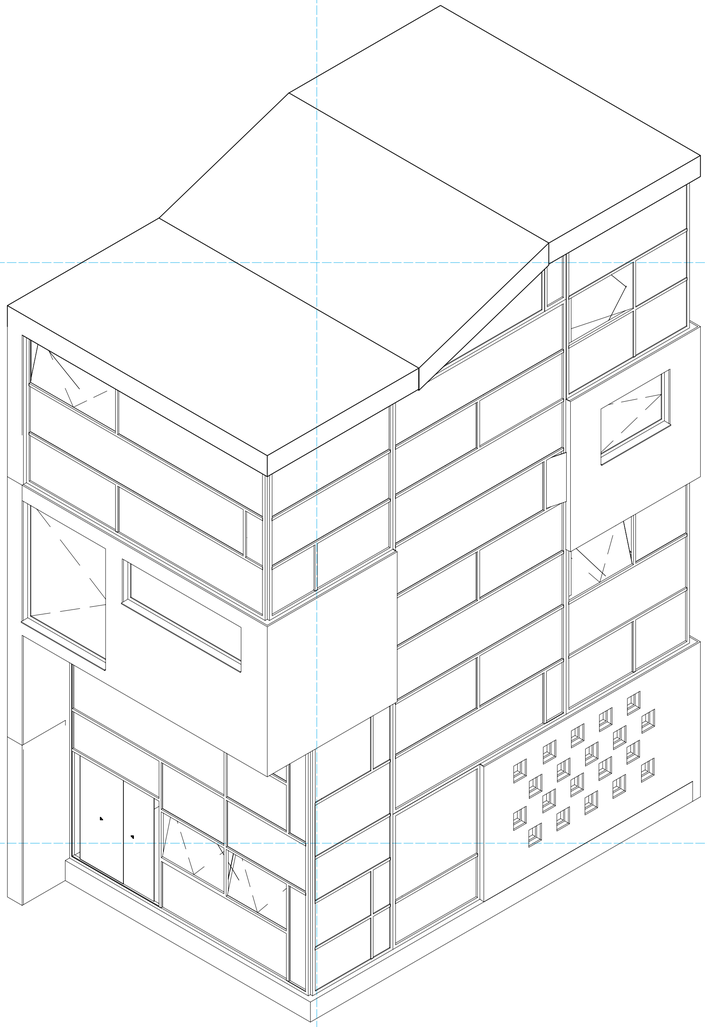

1 / A1.3 axonométrie

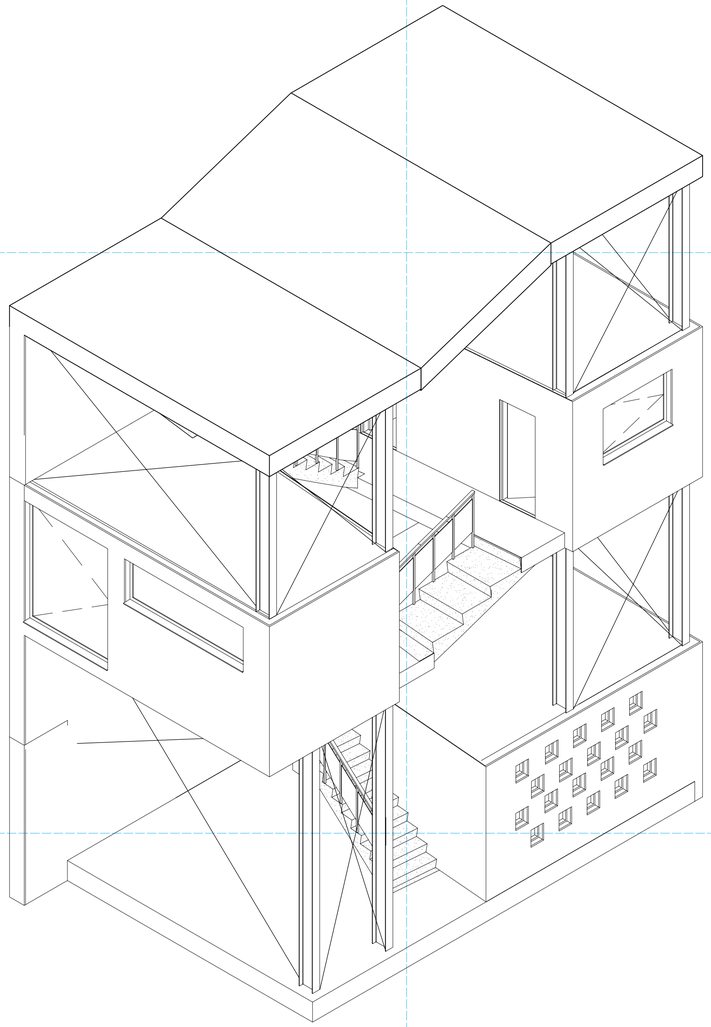

2 / A1.3 axonométrie structure

ULB

ULB LA CAMBRE HORTA

Adresse
Belgique
Gand
Visserij parc

Programme
Maison mitoyenne
5 personnes

Nom	Prénom
CORNILLE	Martin

Date	Année de cours
Mai 2024	BA3

Cours
CNST-P3202

Echelle
1/50

Axonométrie

A1.3

Vectorworks Educational Version

Vectorworks Educational Version

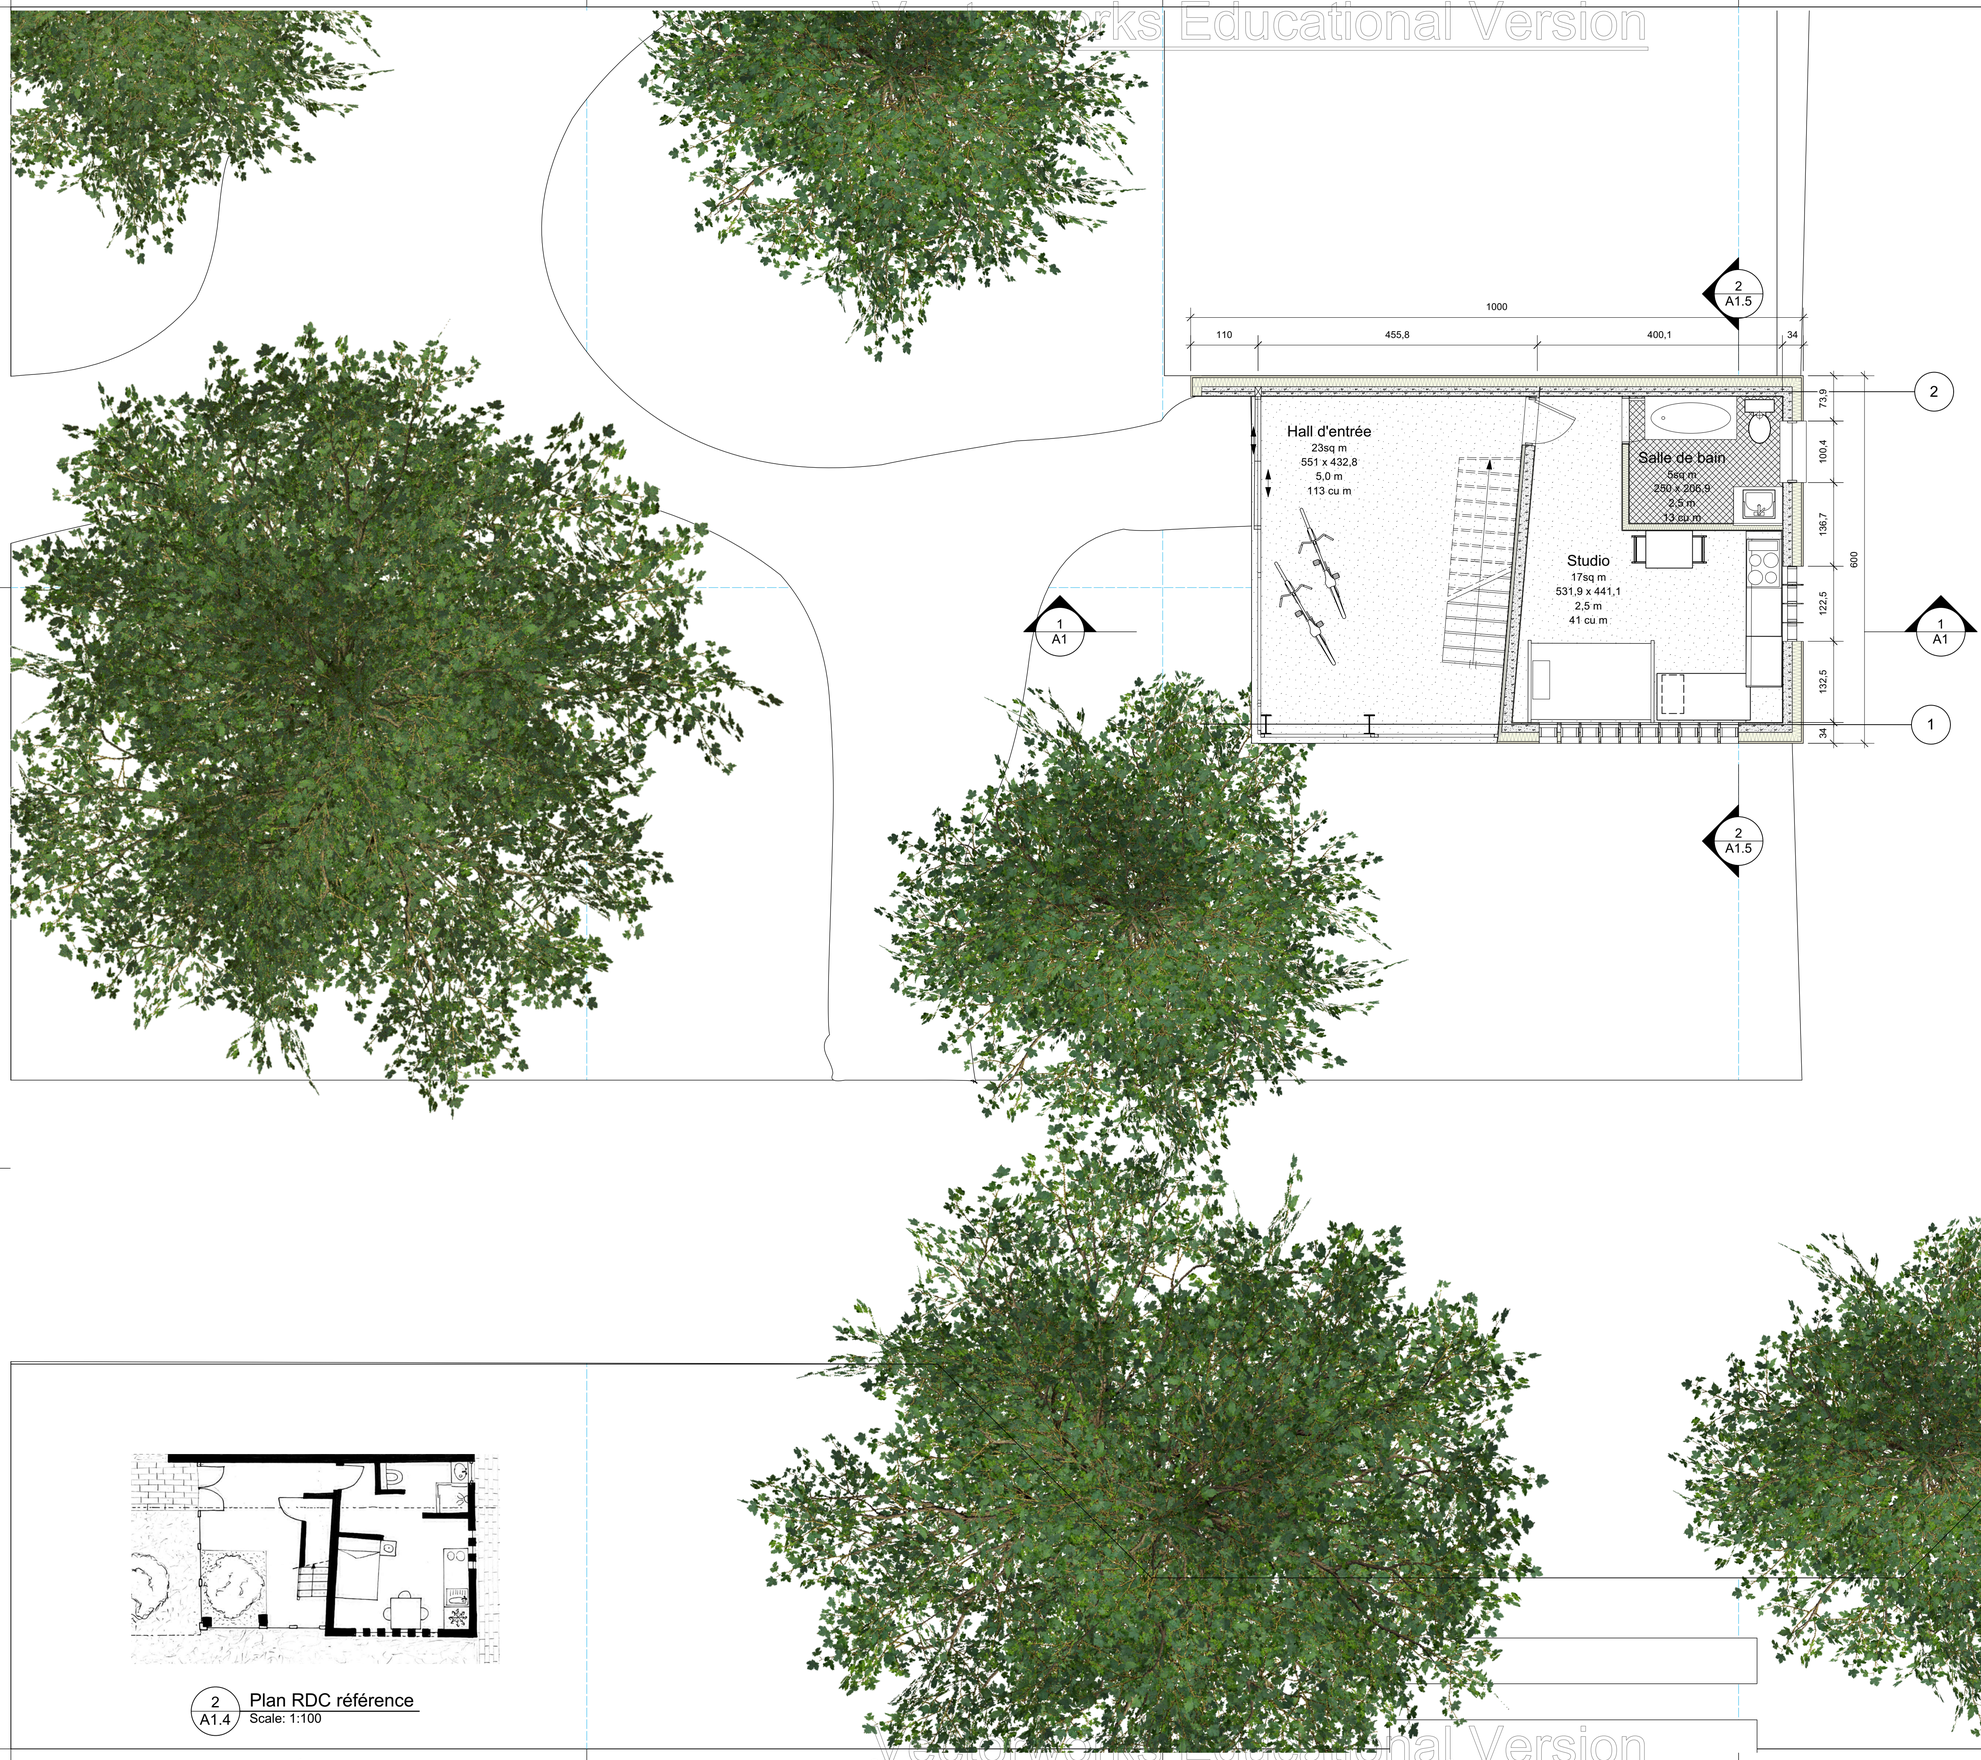

2 A1.4 Plan RDC référence
Scale: 1:100

ULB

ULB LA CAMBRE HORTA

Adresse
Belgique
Gand
Visserij parc

Programme
Maison mitoyenne
5 personnes

Nom	Prénom
CORNILLE	Martin

Date	Année de cours
Mai 2024	BA3

Cours
CNST-P3202

Echelle
1/50

Plan RDC

A1.4

Vectorworks Educational Version

Vectorworks Educational Version

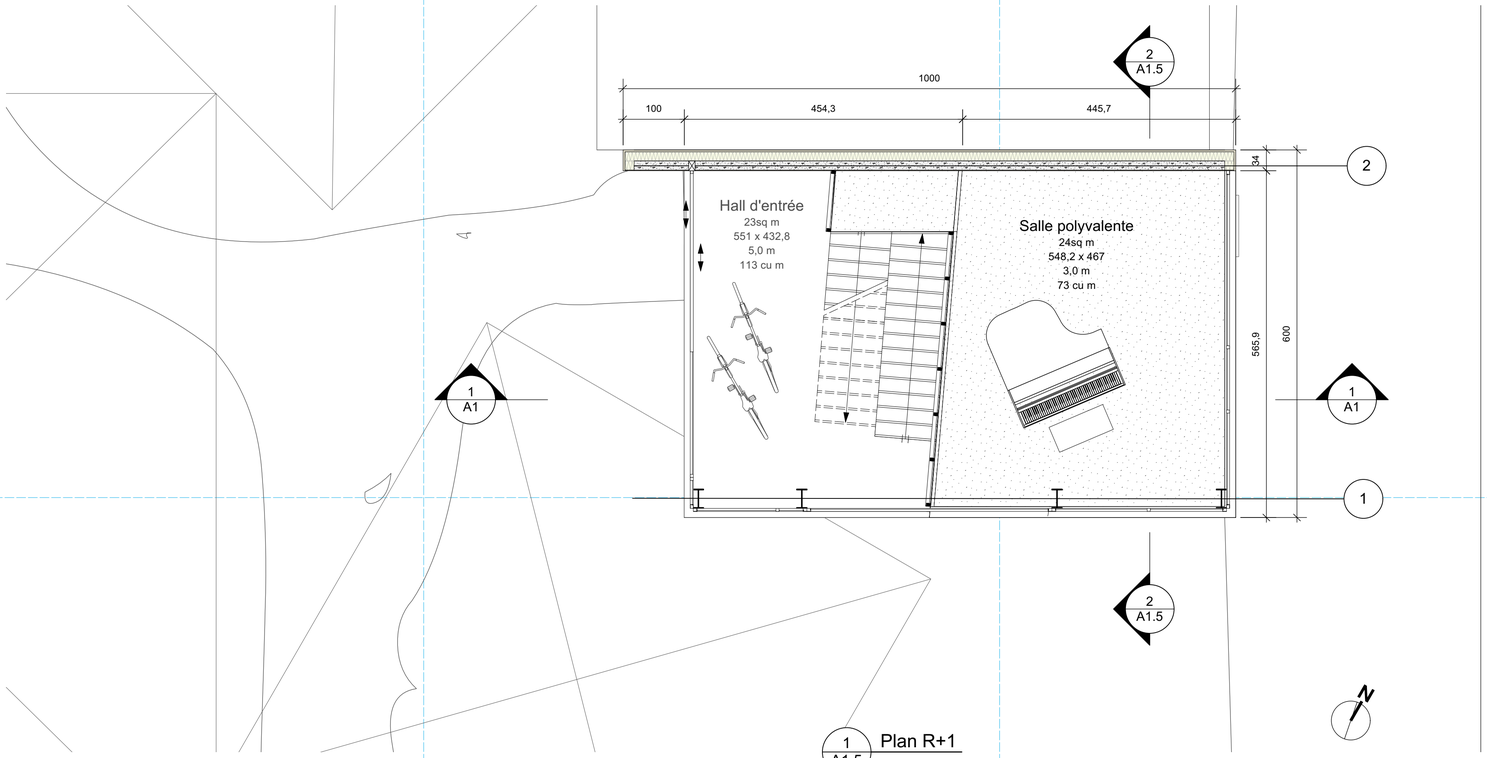

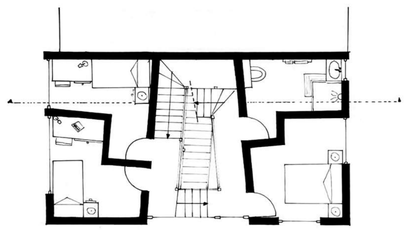

3
A1.5
Plan R+2 référence
Scale: 1:100

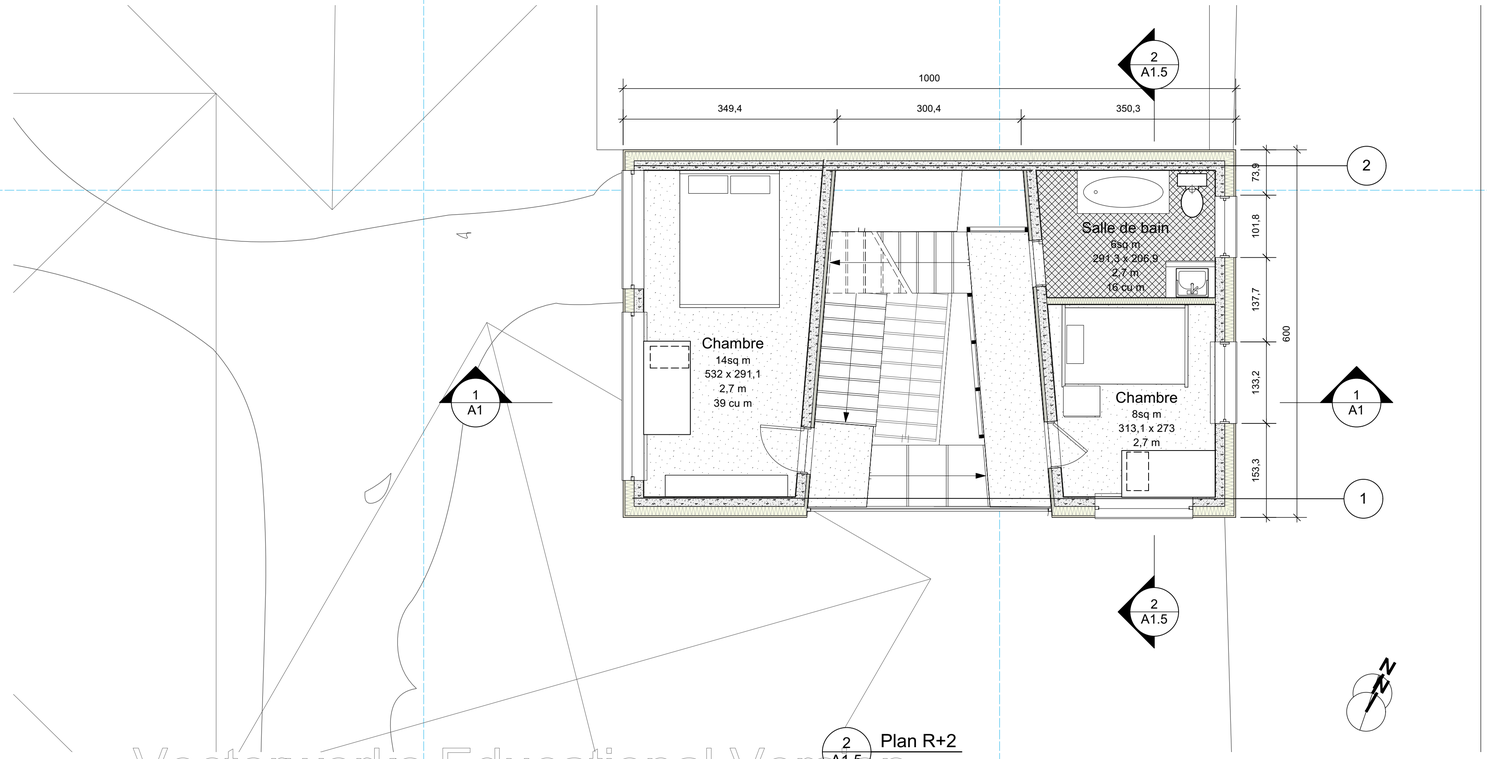

Vectorworks Educational Version

ULB

ULB LA CAMBRE HORTA

Adresse
Belgique
Gand
Visserij parc

Programme
Maison mitoyenne
5 personnes

Nom	Prénom
CORNILLE	Martin

Date	Année de cours
Mai 2024	BA3

Cours
CNST-P3202

Echelle
1/50

Plan étages

A1.5

Vectorworks Educational Version

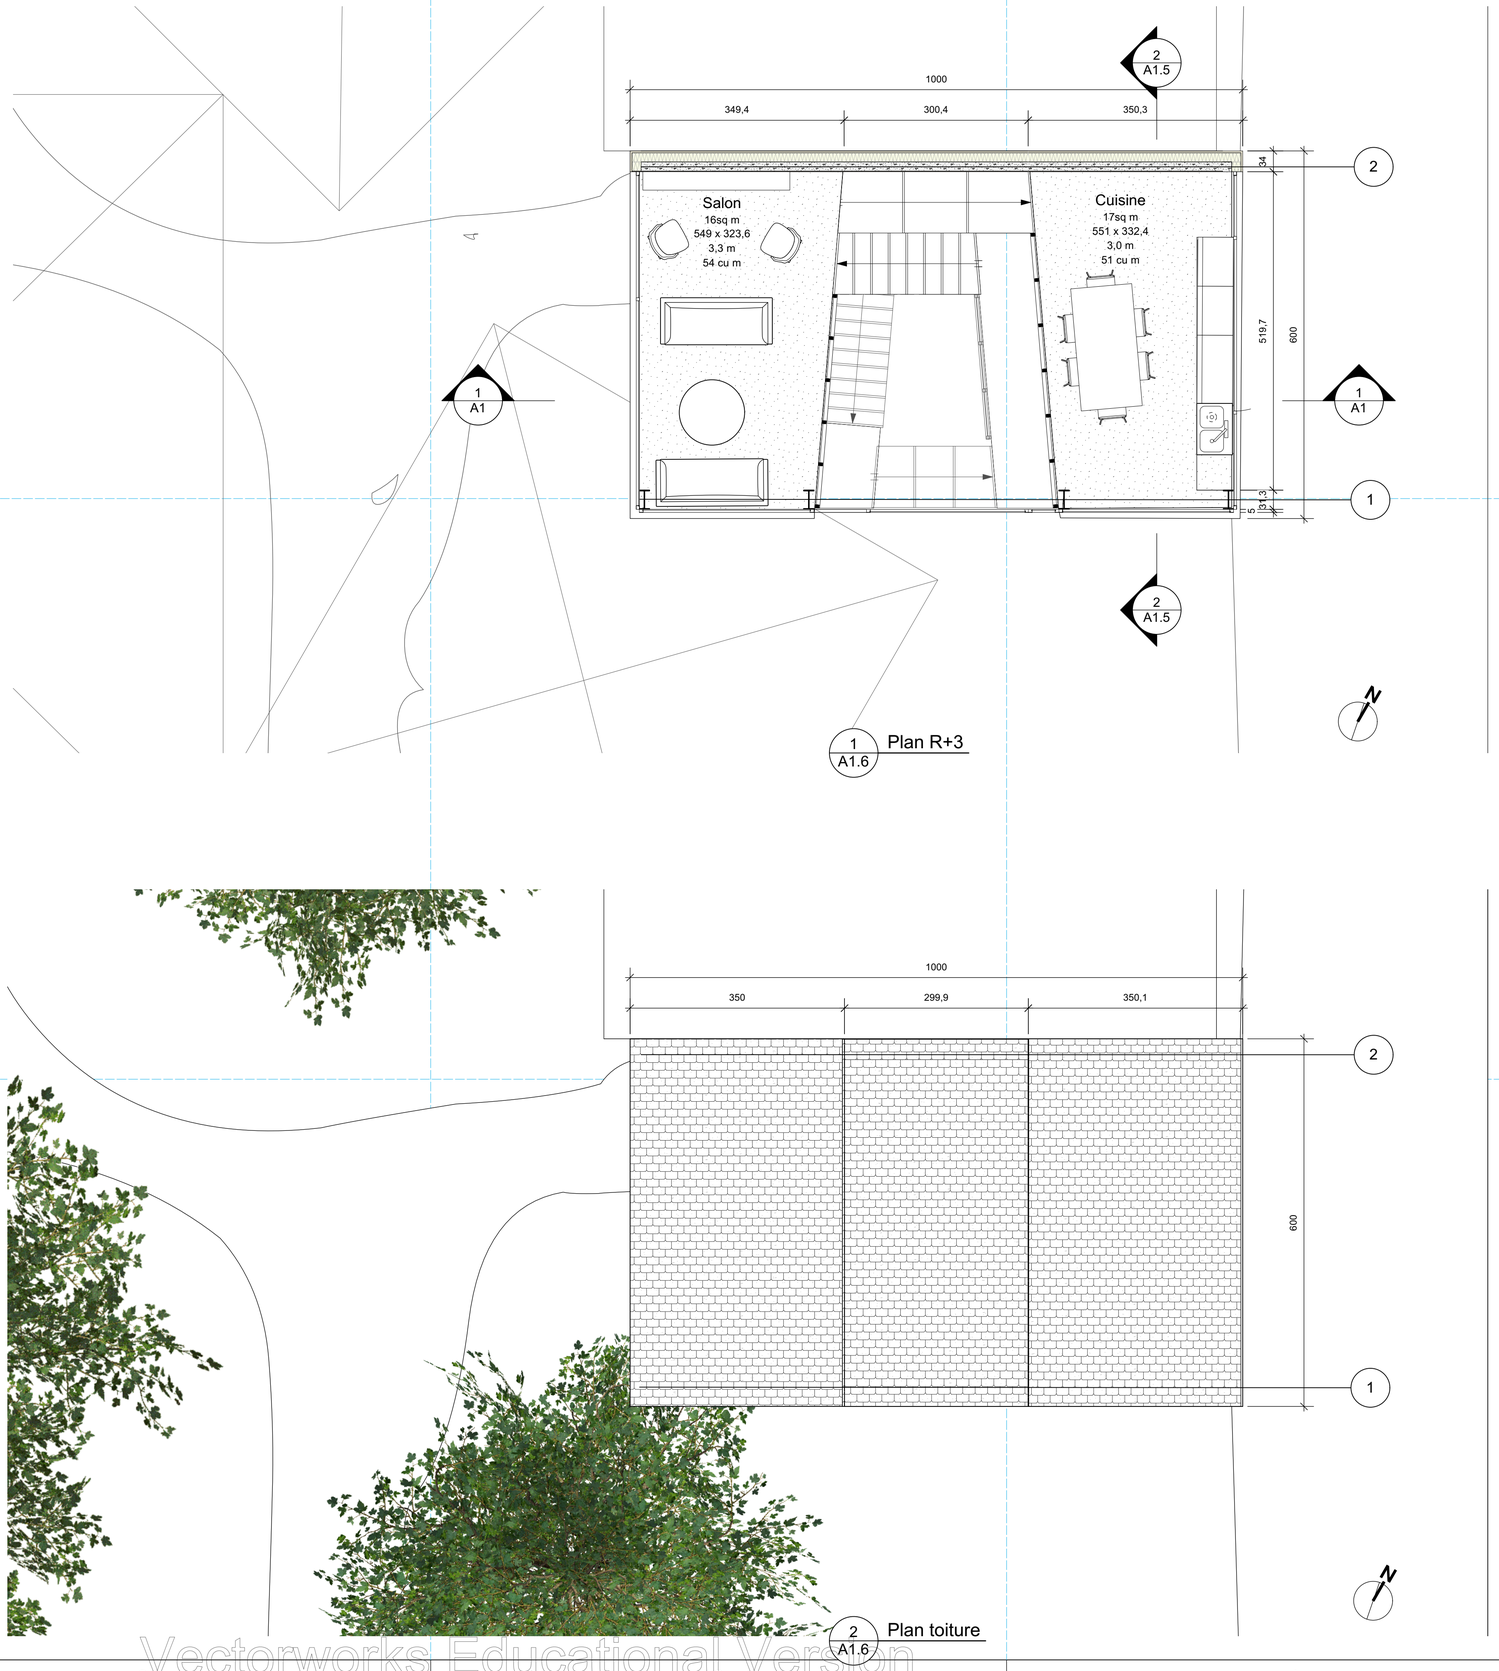

ULB

ULB LA CAMBRE HORTA

Adresse

Belgique
Gand
Visserij parc

Programme

Maison mitoyenne
5 personnes

Nom	Prénom
CORNILLE	Martin

Date	Année de cours
Mai 2024	BA3

Cours

CNST-P3202

Echelle

1/50

Plans étages et toiture

A1.6

Vectorworks Educational Version

Vectorworks Educational Version

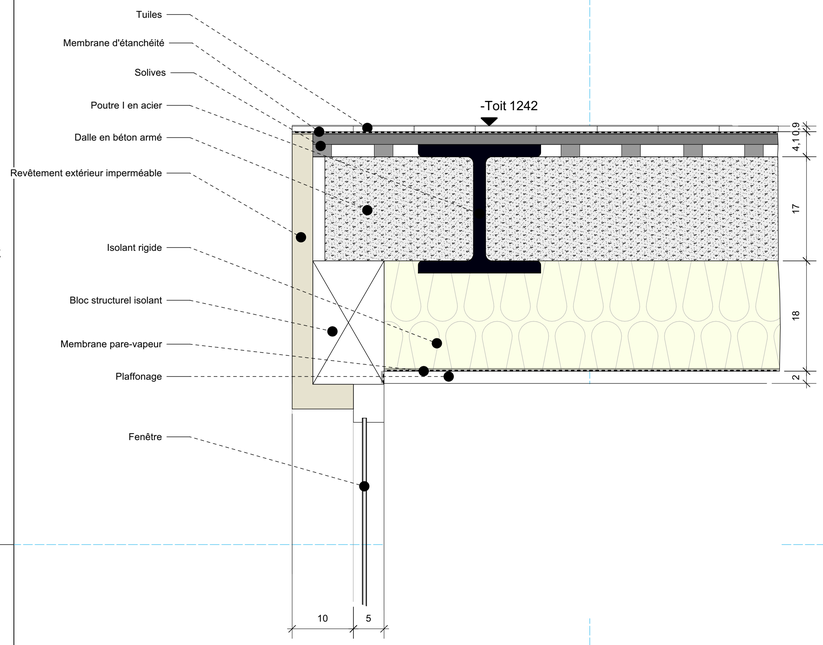

2 Détail toiture
Scale: 1:5

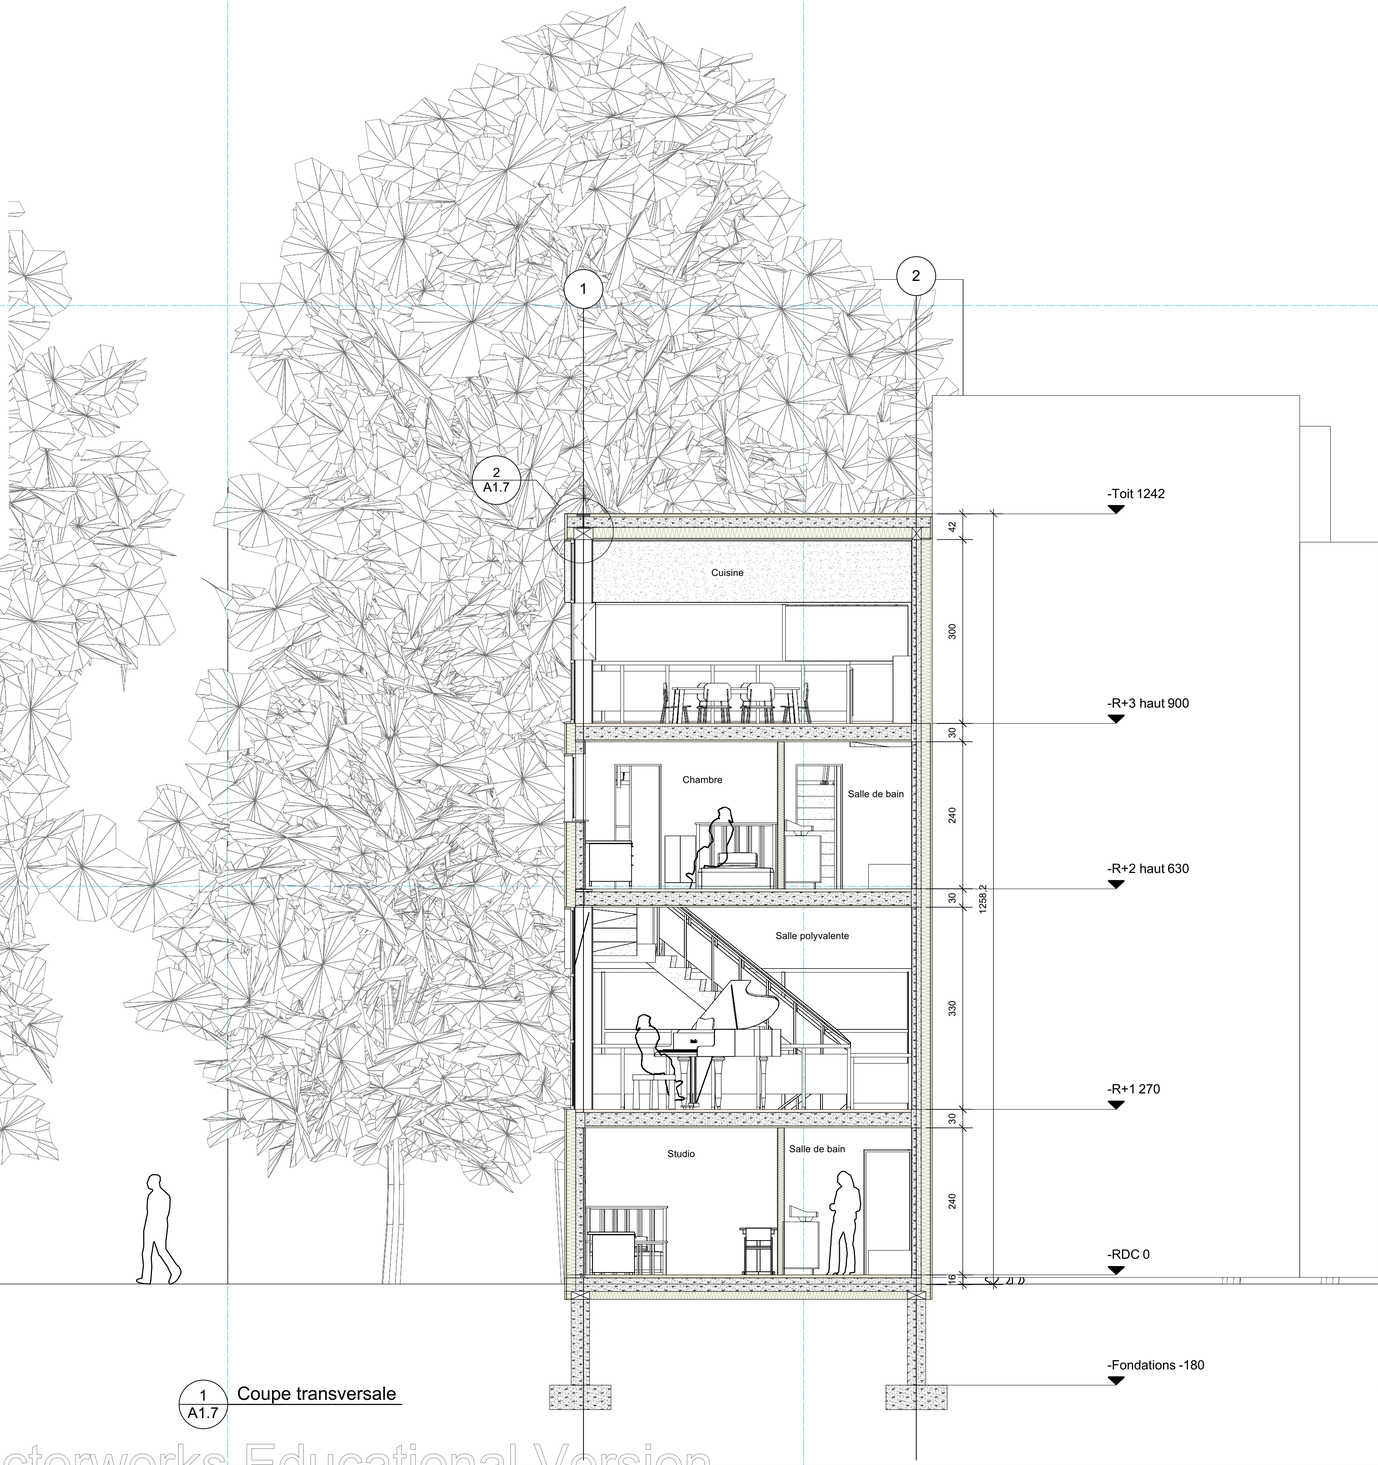

1 A1.7 Coupe transversale

ULB

ULB LA CAMBRE HORTA

Adresse
Belgique
Gand
Visserij parc

Programme
Maison mitoyenne
5 personnes

Nom	Prénom
CORNILLE	Martin

Date	Année de cours
Mai 2024	BA3

Cours
CNST-P3202

Echelle
1/50

Coupe

A1.7

Vectorworks Educational Version

Vectorworks Educational Version

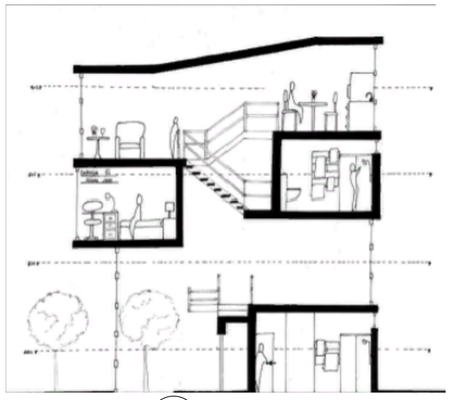

2 / A1.8 Référence coupe
Scale: 1:100

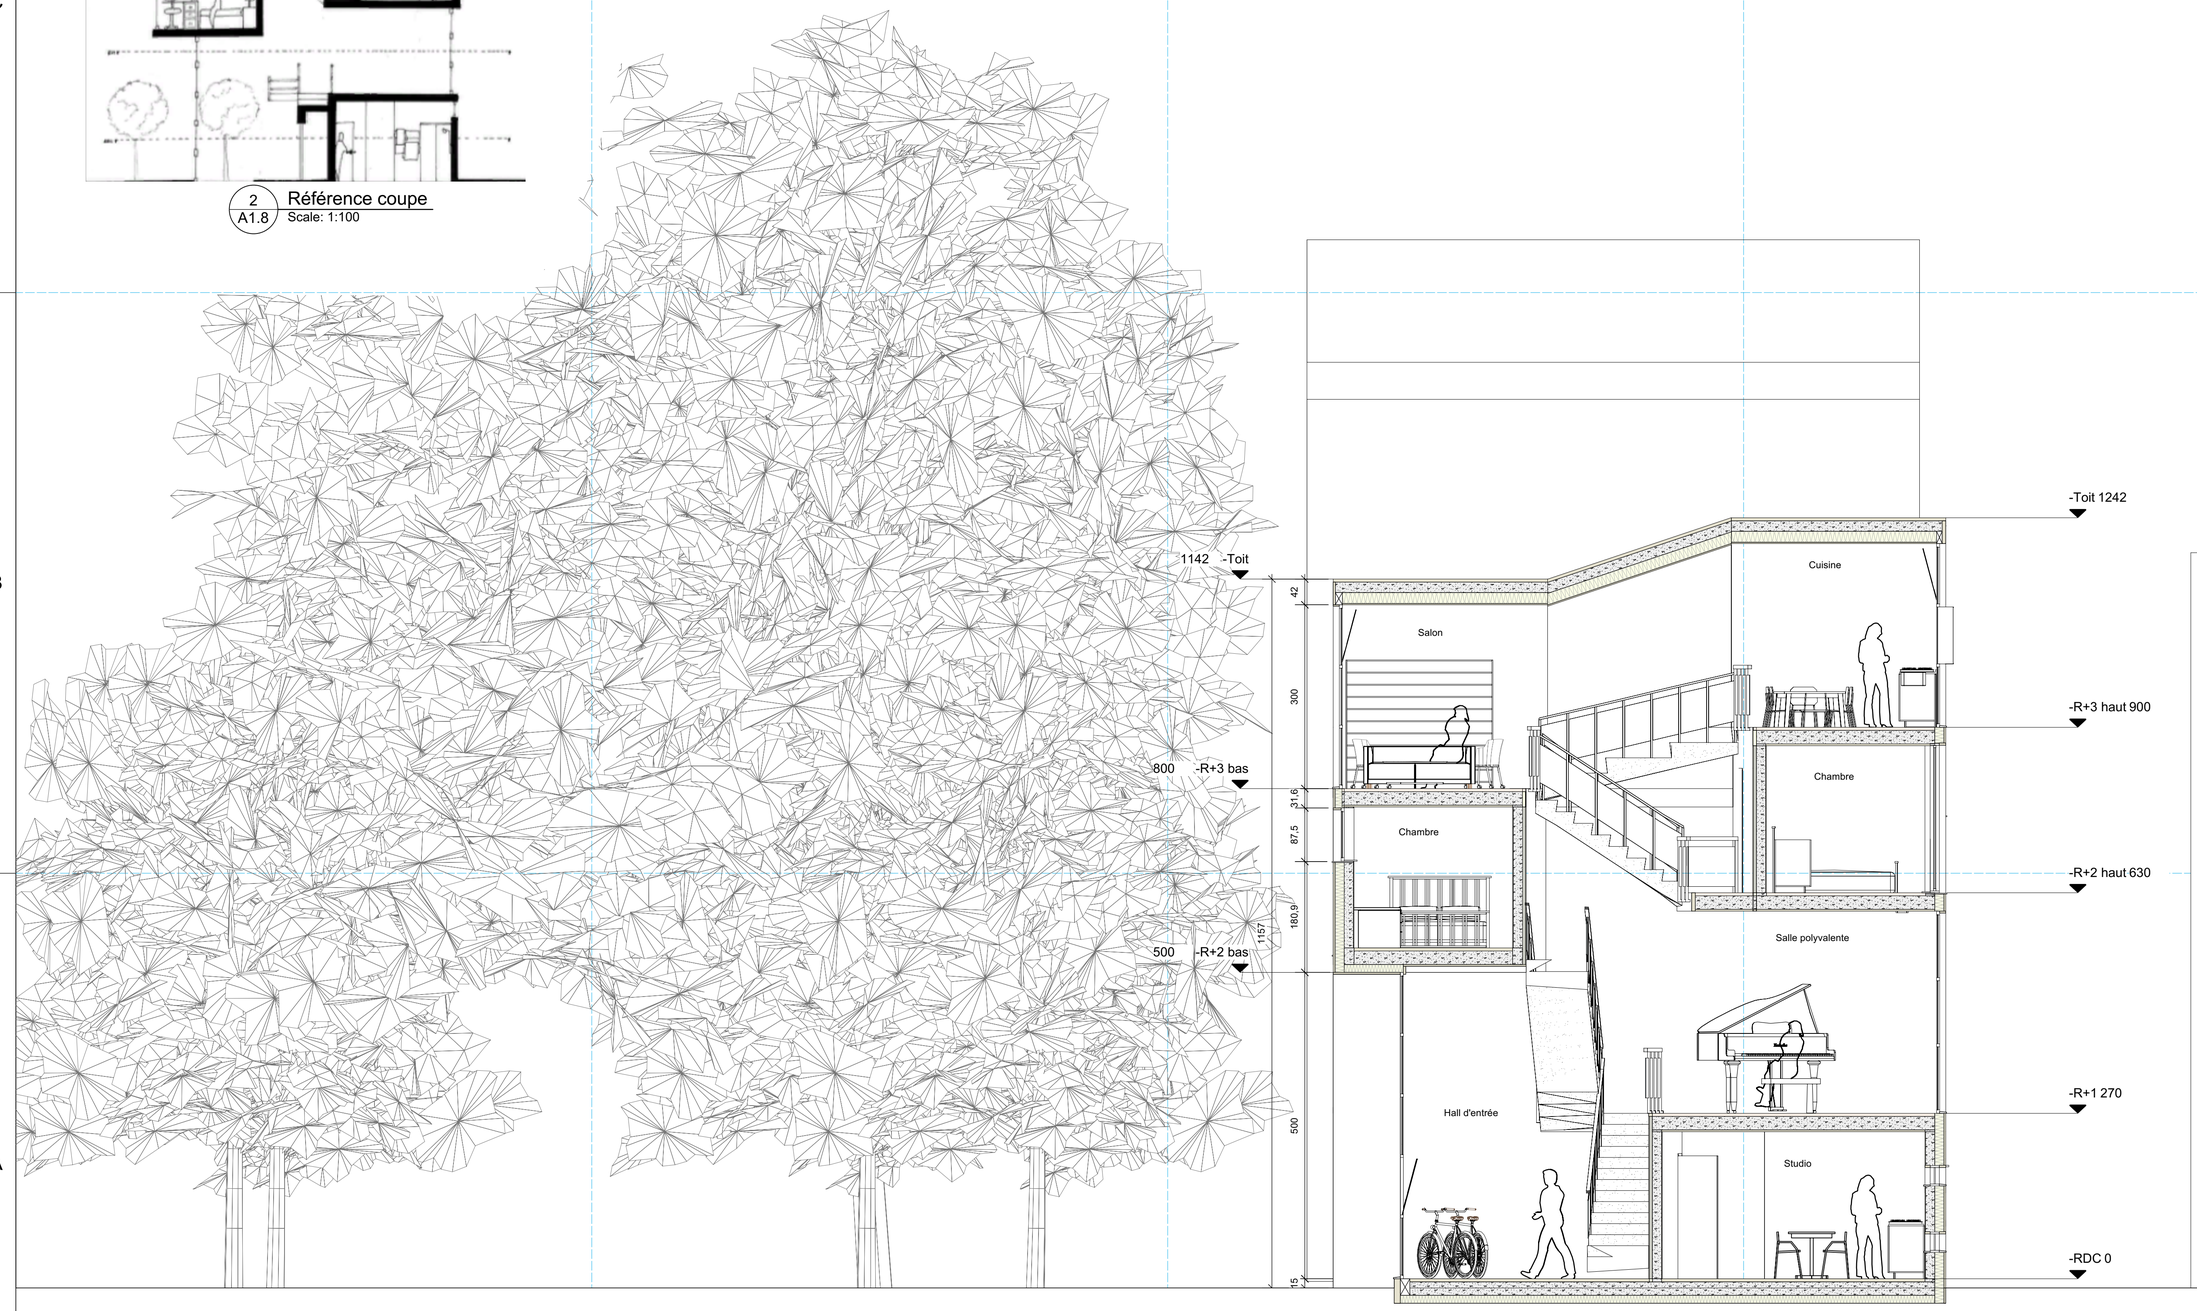

1 / A1.8 Coupe longitudinale

ULB

ULB LA CAMBRE HORTA

Adresse
Belgique
Gand
Visserij parc

Programme
Maison mitoyenne
5 personnes

Nom	Prénom
CORNILLE	Martin

Date	Année de cours
Mai 2024	BA3

Cours
CNST-P3202

Echelle
1/50

Coupe

A1.8

Vectorworks Educational Version

Vectorworks Educational Version

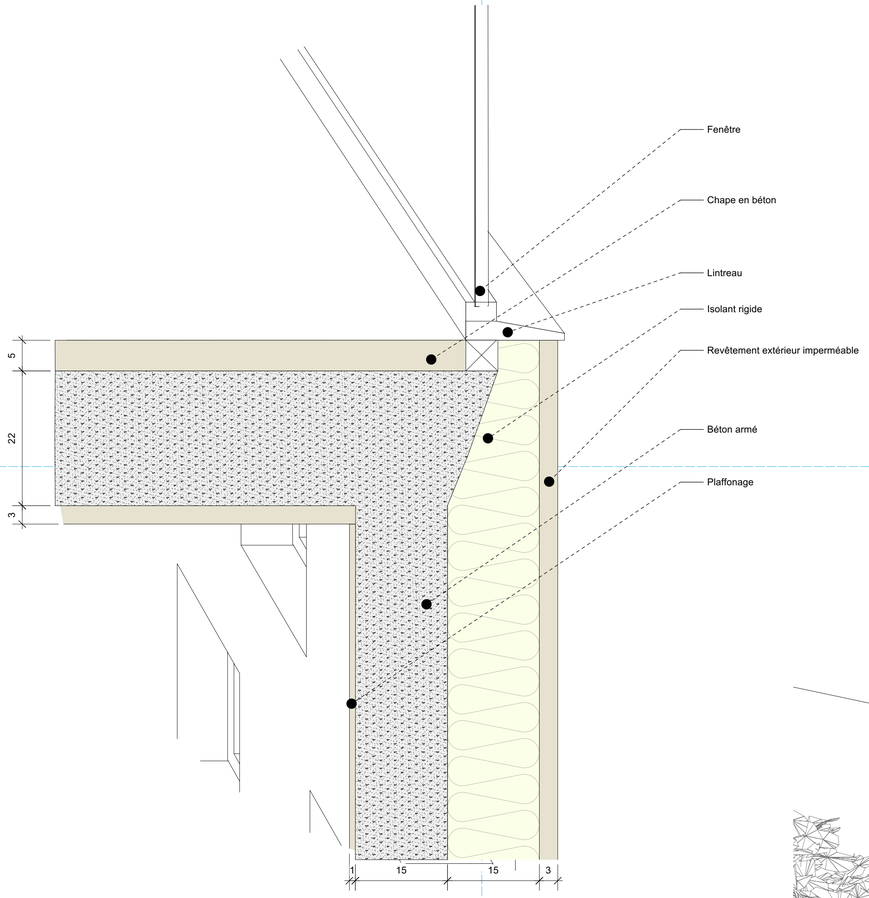

2 Détail façade
Scale: 1:5

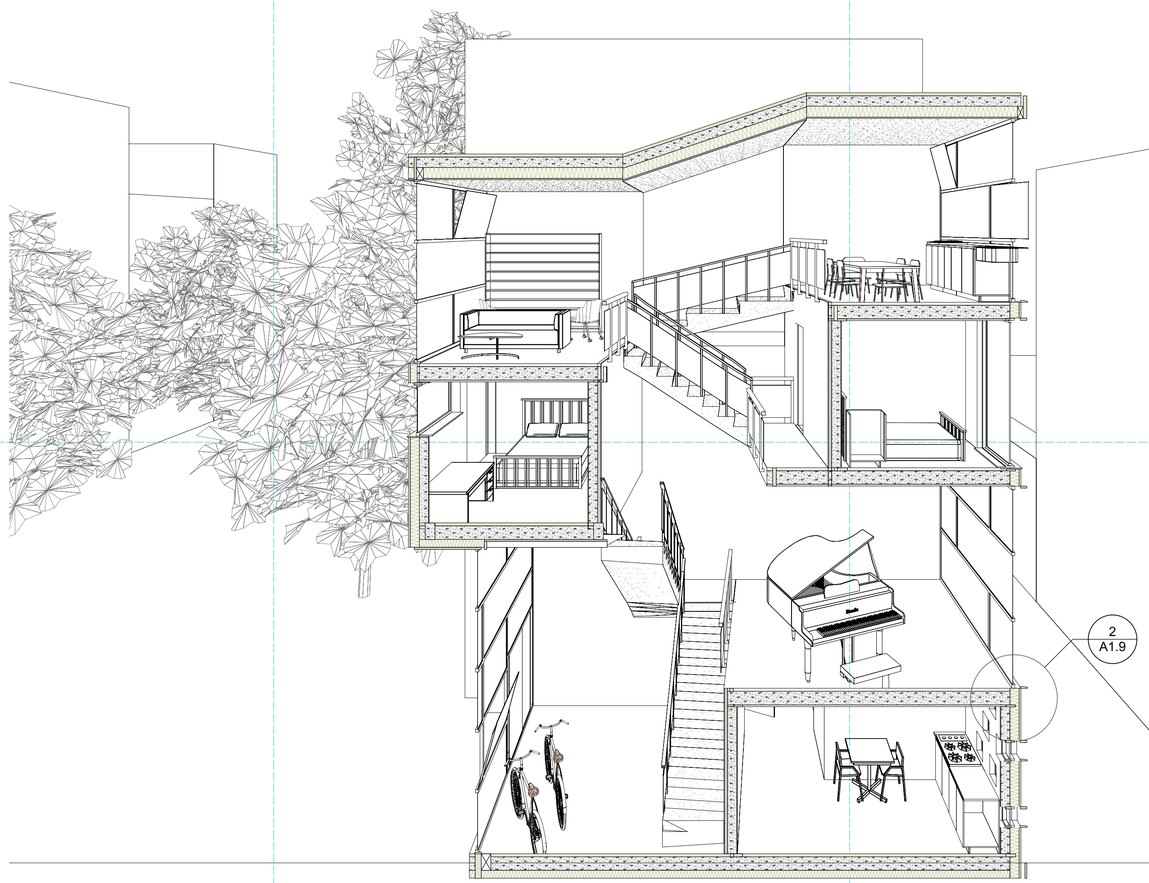

1 A1.9 Coupe perspective

ULB

ULB LA CAMBRE HORTA

Adresse
Belgique
Gand
Visserij parc

Programme
Maison mitoyenne
5 personnes

Nom	Prénom
CORNILLE	Martin

Date	Année de cours
Mai 2024	BA3

Cours
CNST-P3202

Echelle
1/50

Coupe

A1.9

Vectorworks Educational Version

Vectorworks Educational Version

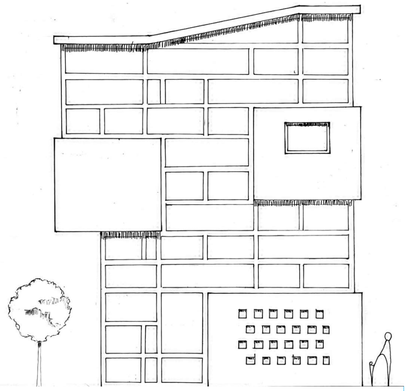

2 A1.10 Référence élévation sud
Scale: 1:100

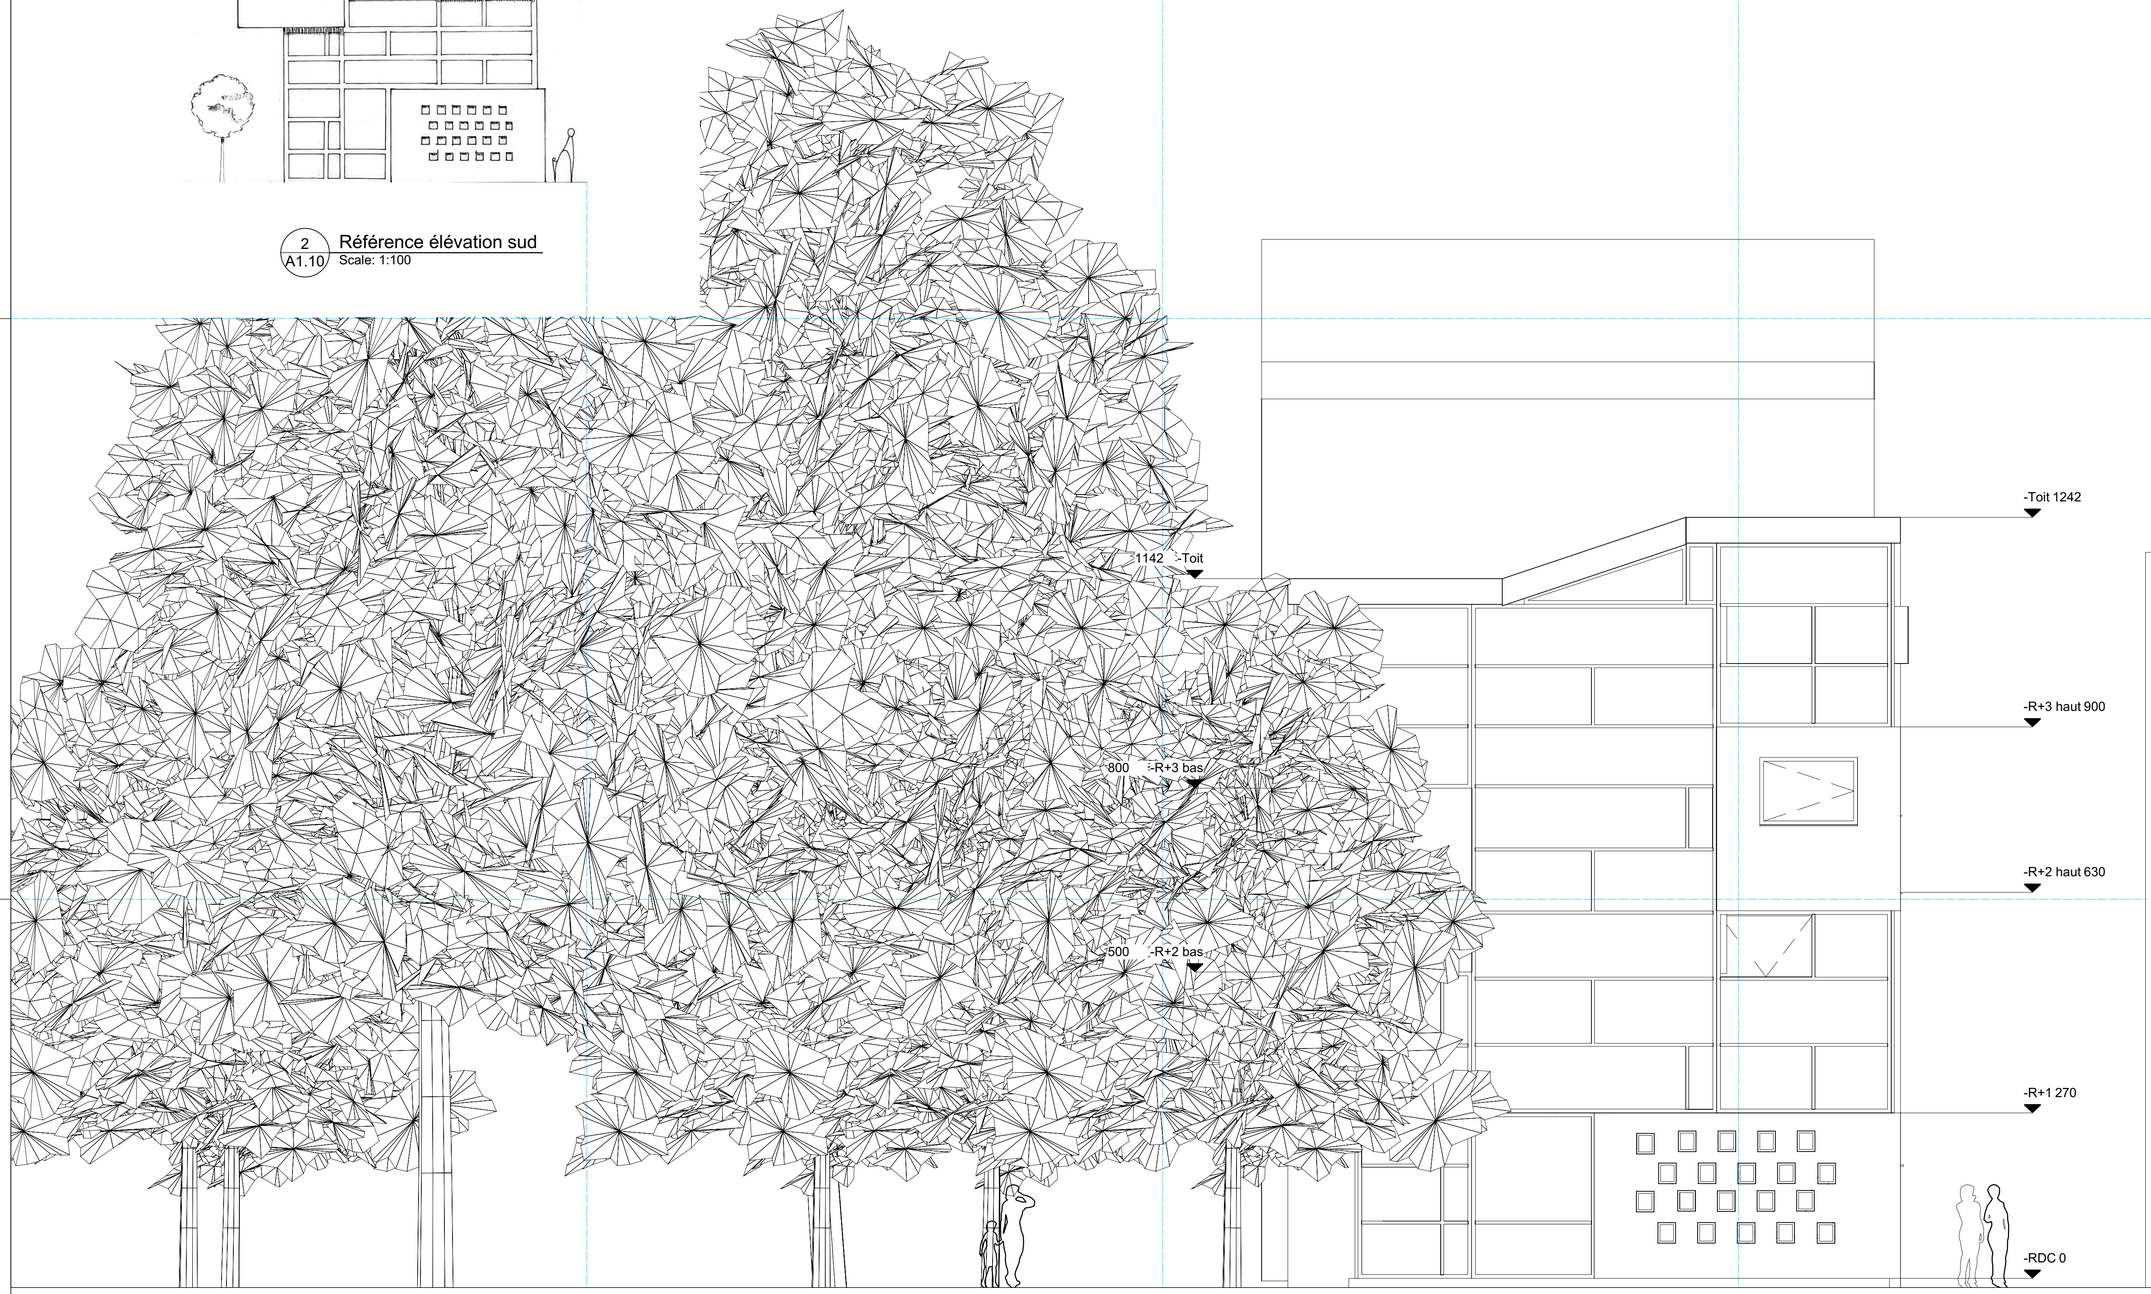

1 A1.10 Elevation sud

ULB

ULB LA CAMBRE HORTA

Adresse
Belgique
Gand
Visserij parc

Programme
Maison mitoyenne
5 personnes

Nom	Prénom
CORNILLE	Martin

Date	Année de cours
Mai 2024	BA3

Cours
CNST-P3202

Echelle
1/50

Elevations

A1.10

Vectorworks Educational Version

Vectorworks Educational Version

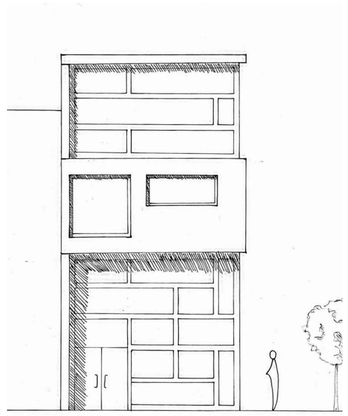

5 A1.9 Référence élévation ouest
Scale: 1:100

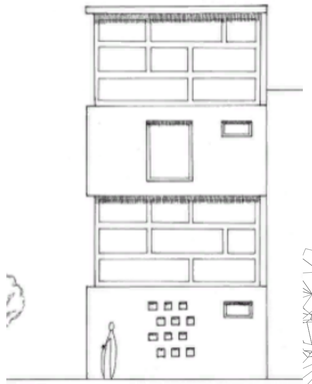

4 A1.9 référence élévation ouest
Scale: 1:100

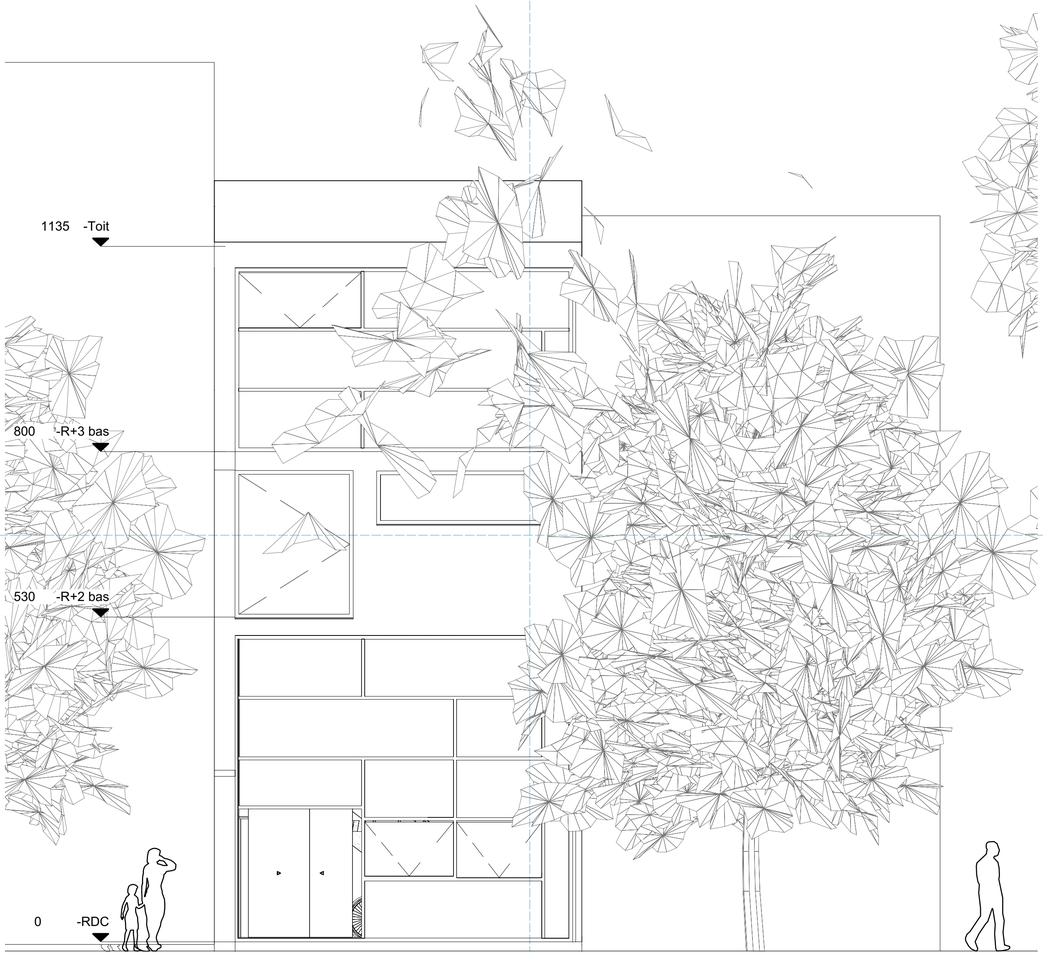

1 A1.11 Elevation ouest

2 A1.11 Elevation est

ULB

ULB LA CAMBRE HORTA

Adresse
Belgique
Gand
Visserij parc

Programme
Maison mitoyenne
5 personnes

Nom	Prénom
CORNILLE	Martin

Date	Année de cours
Mai 2024	BA3

Cours
CNST-P3202

Echelle
1/50

Elevation

A1.11

Vectorworks Educational Version

Vectorworks Educational Version

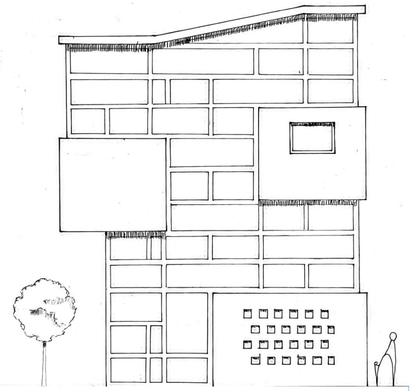

4 A1.12 Référence élévation sud
Scale: 1:100



3 A1.12 Elevation sud

ULB

ULB LA CAMBRE HORTA

Adresse
Belgique
Gand
Visserij parc

Programme
Maison mitoyenne
5 personnes

Nom	Prénom
CORNILLE	Martin

Date	Année de cours
Mai 2024	BA3

Cours
CNST-P3202

Echelle
1/50

Elevations ombre

A1.12

Vectorworks Educational Version

Vectorworks Educational Version

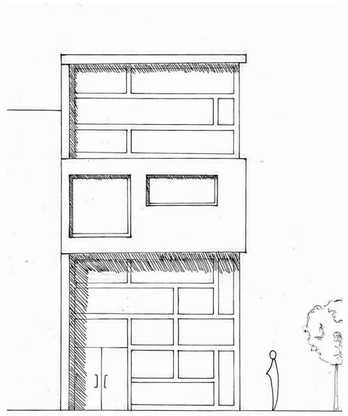

5 A1.9 Référence élévation ouest
Scale: 1:100

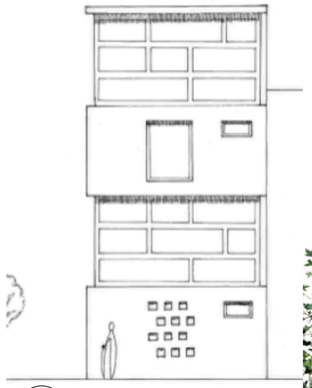

4 A1.9 référence élévation ouest
Scale: 1:100



6 A1.13 Elevation ouest

5 A1.13 Elevation est

ULB

ULB LA CAMBRE HORTA

Adresse
Belgique
Gand
Visserij parc

Programme
Maison mitoyenne
5 personnes

Nom	Prénom
CORNILLE	Martin

Date	Année de cours
Mai 2024	BA3

Cours
CNST-P3202

Echelle
1/50

Elevation ombre

A1.13

Vectorworks Educational Version