

Plan d'implantation



Axonométrie Nord



Axonométrie Sud



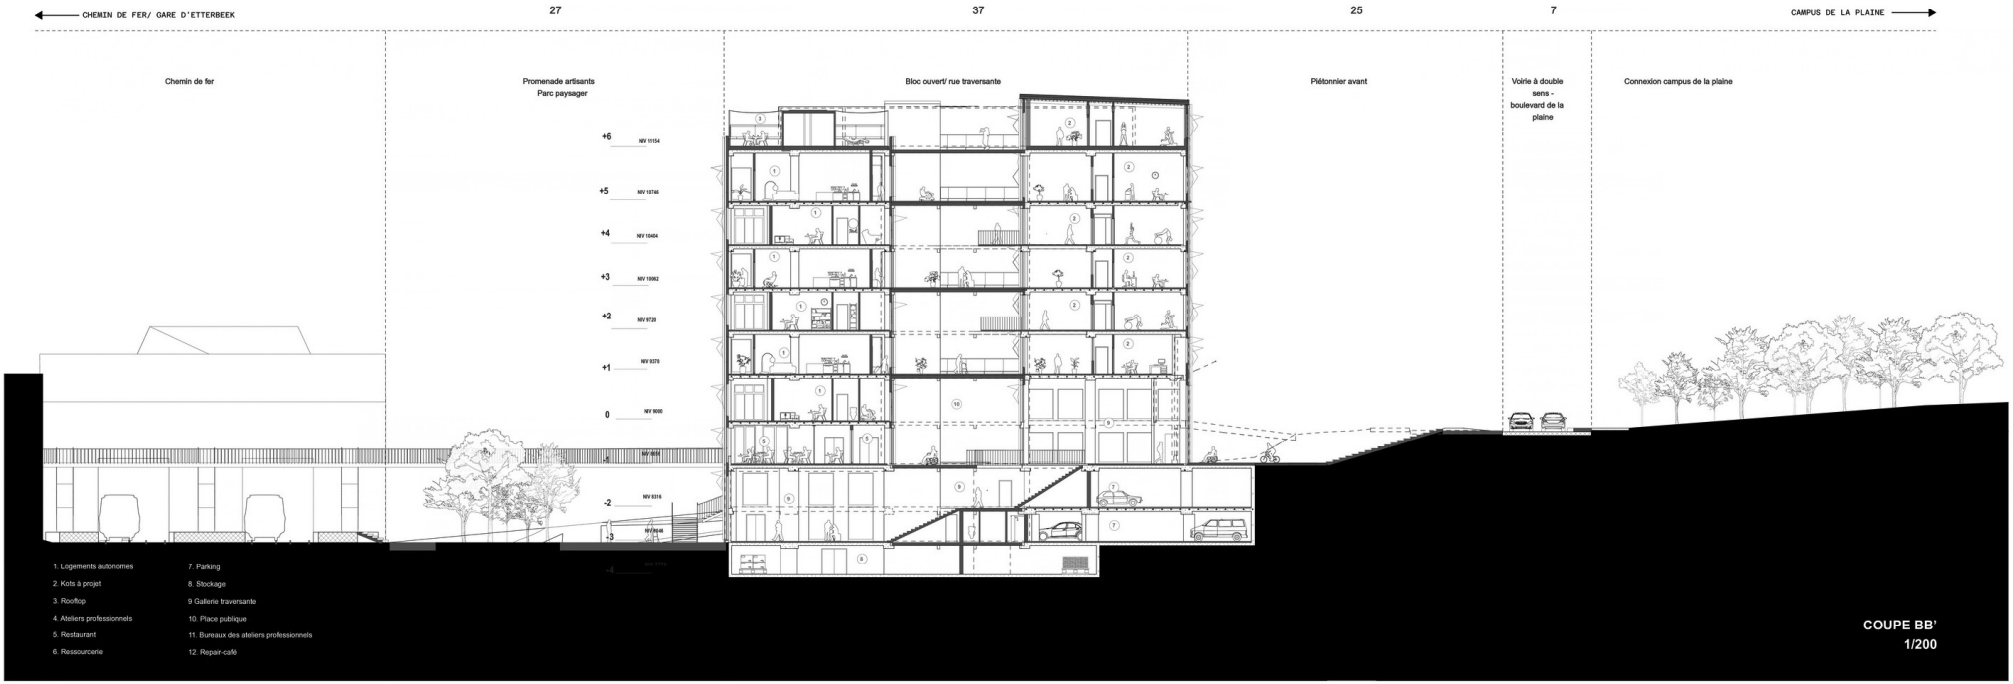

Coupes AA' et BB'



Coupes CC' et DD'

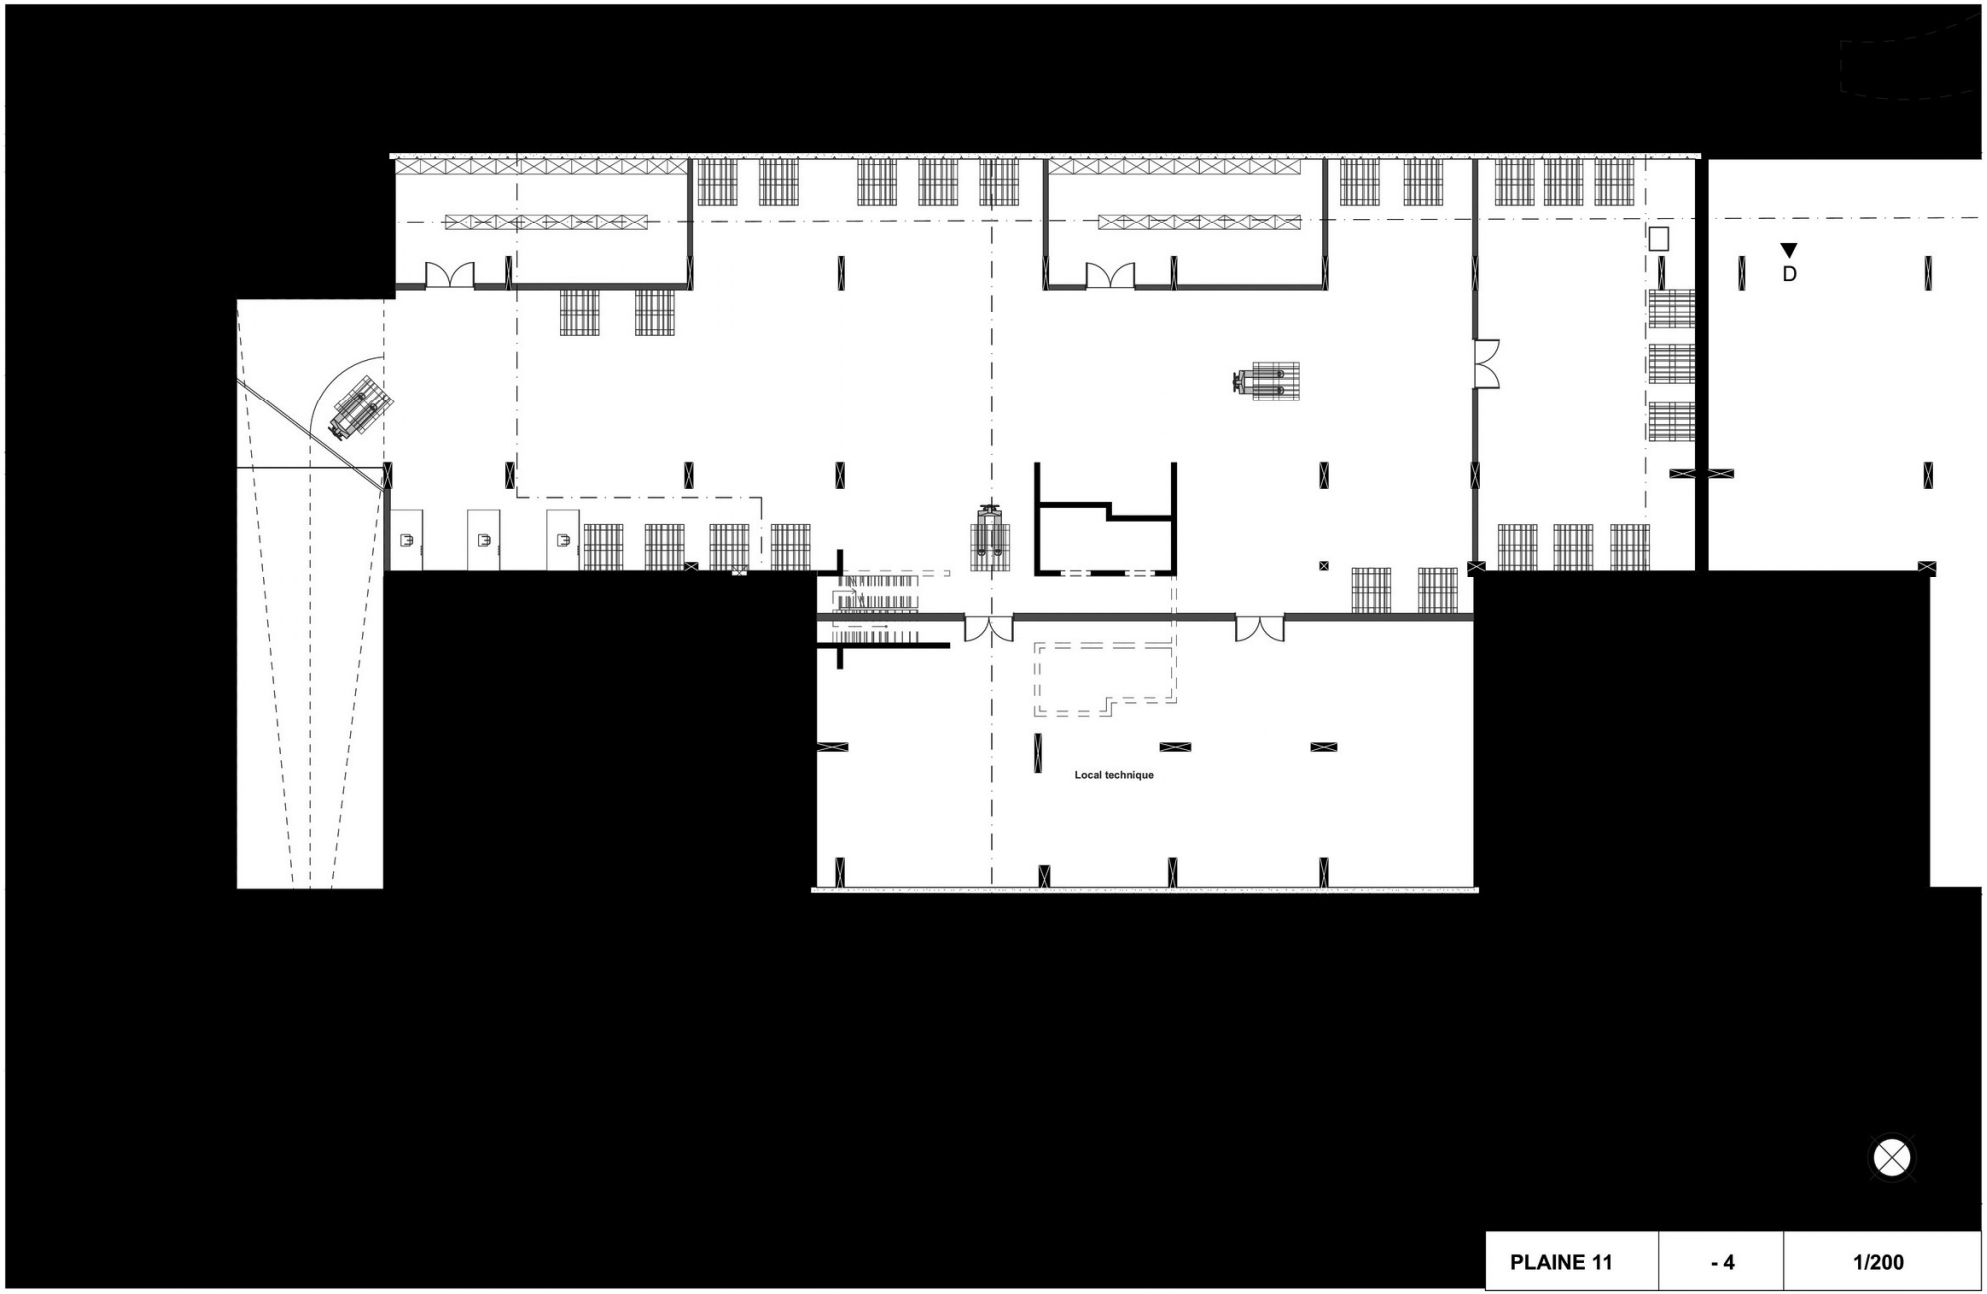

Plan -4/sous-sol

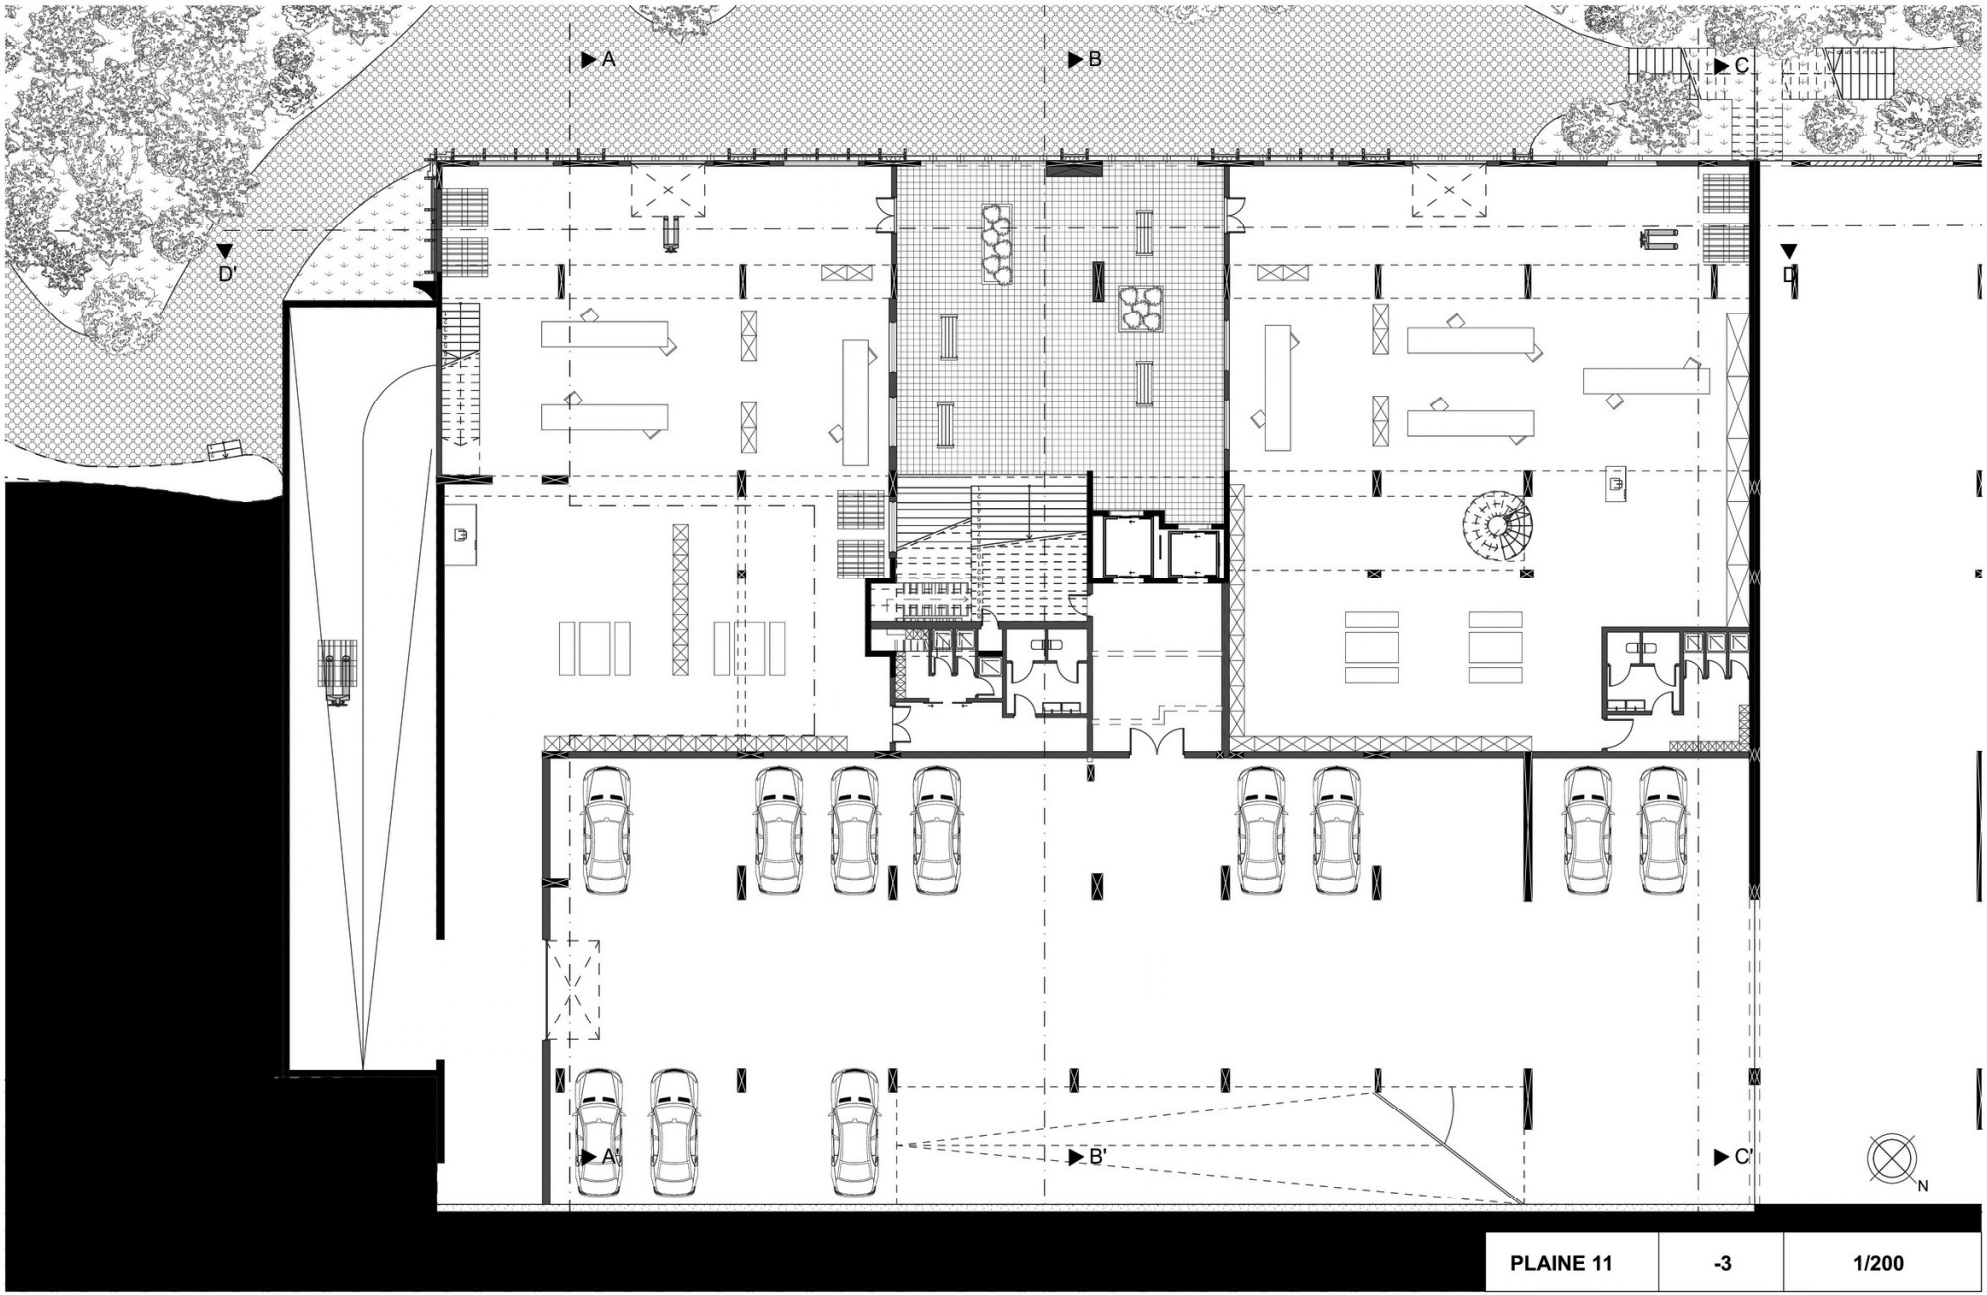

Plan -3/rez arriére

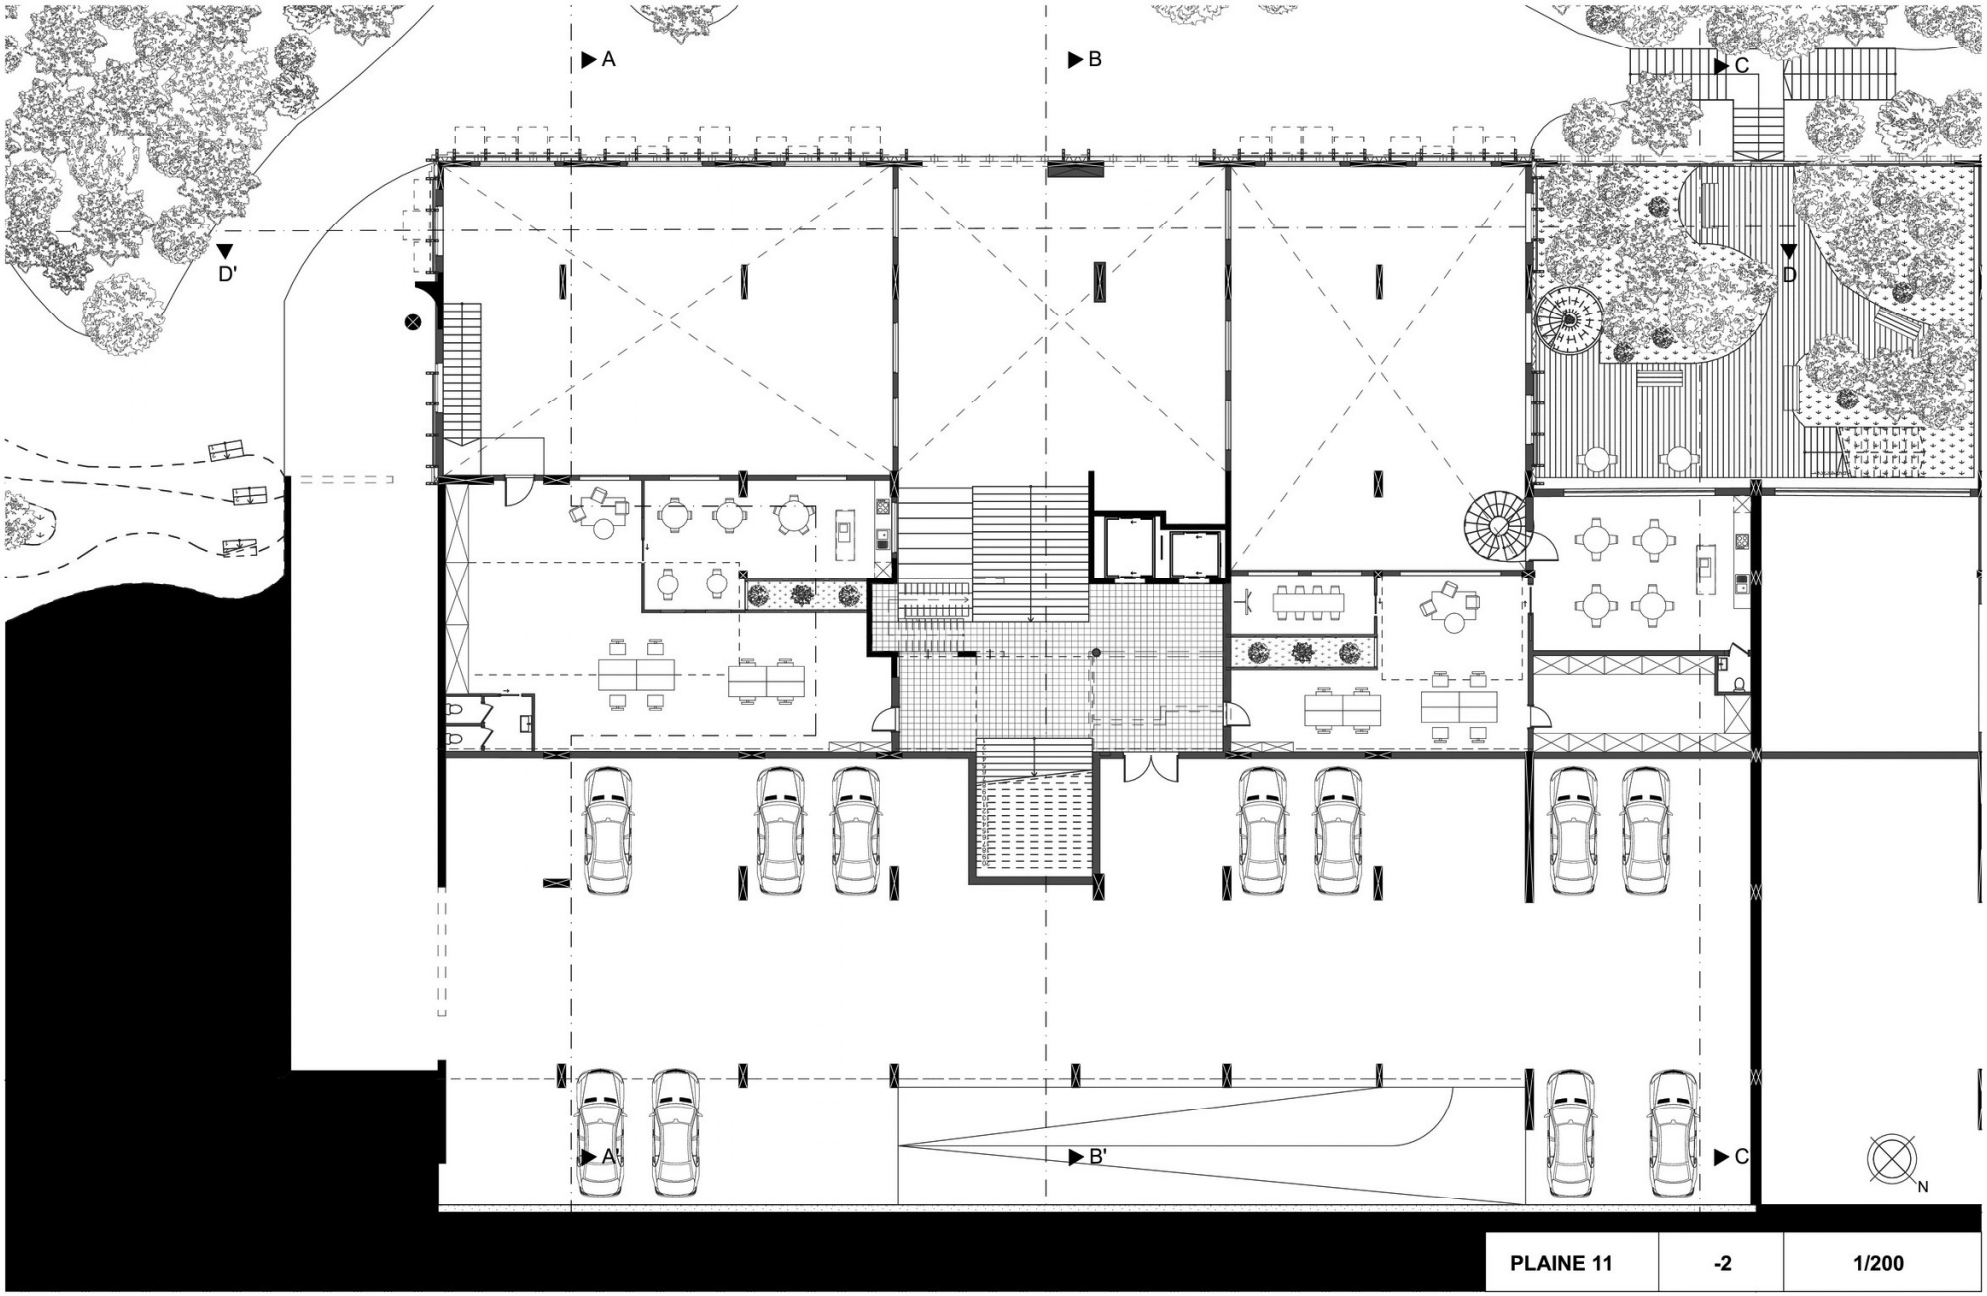

Plan -2

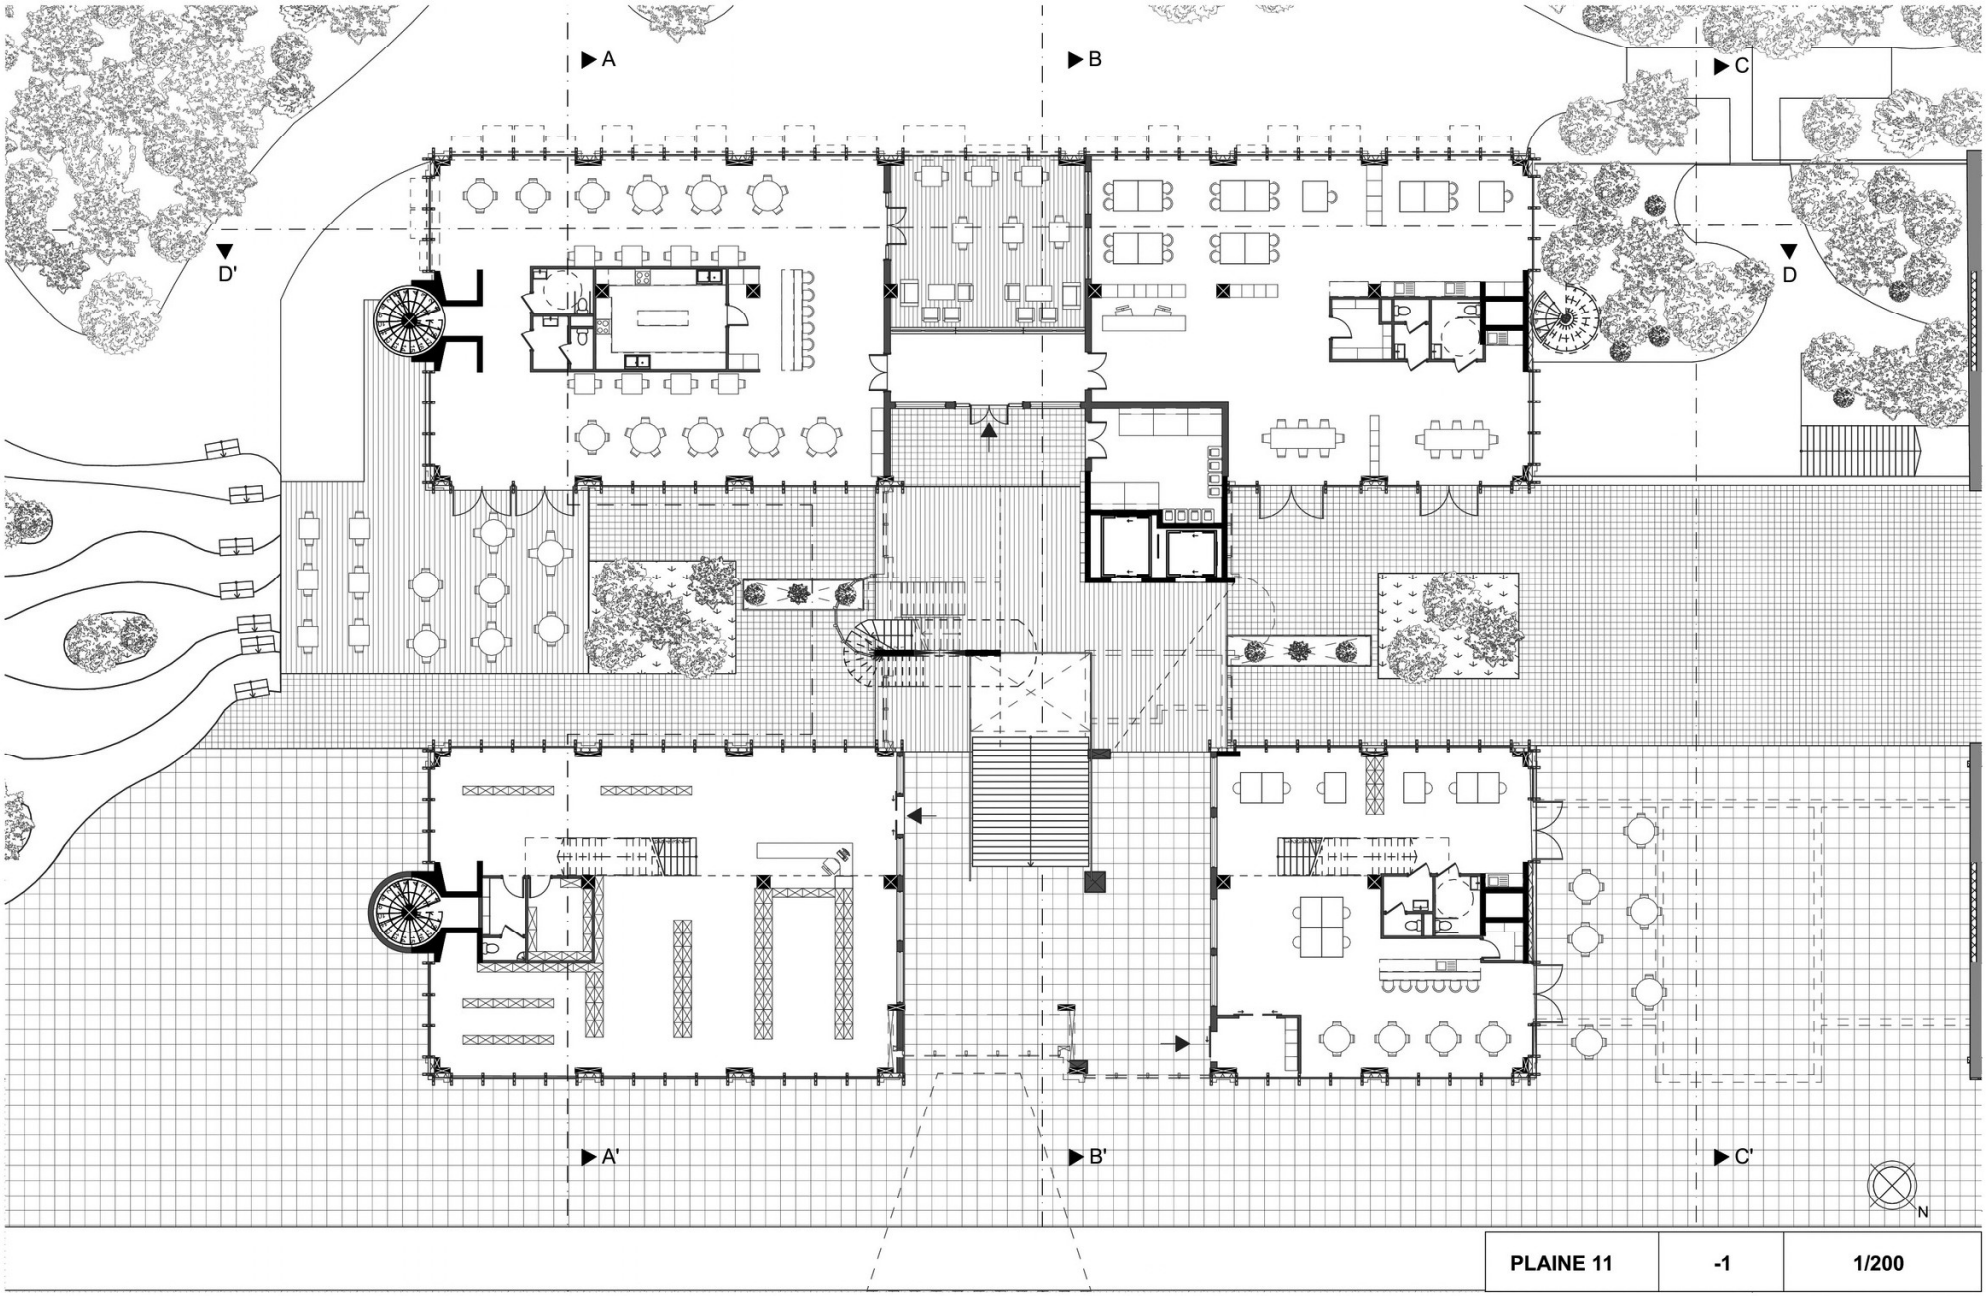

Plan -1/Rez Place

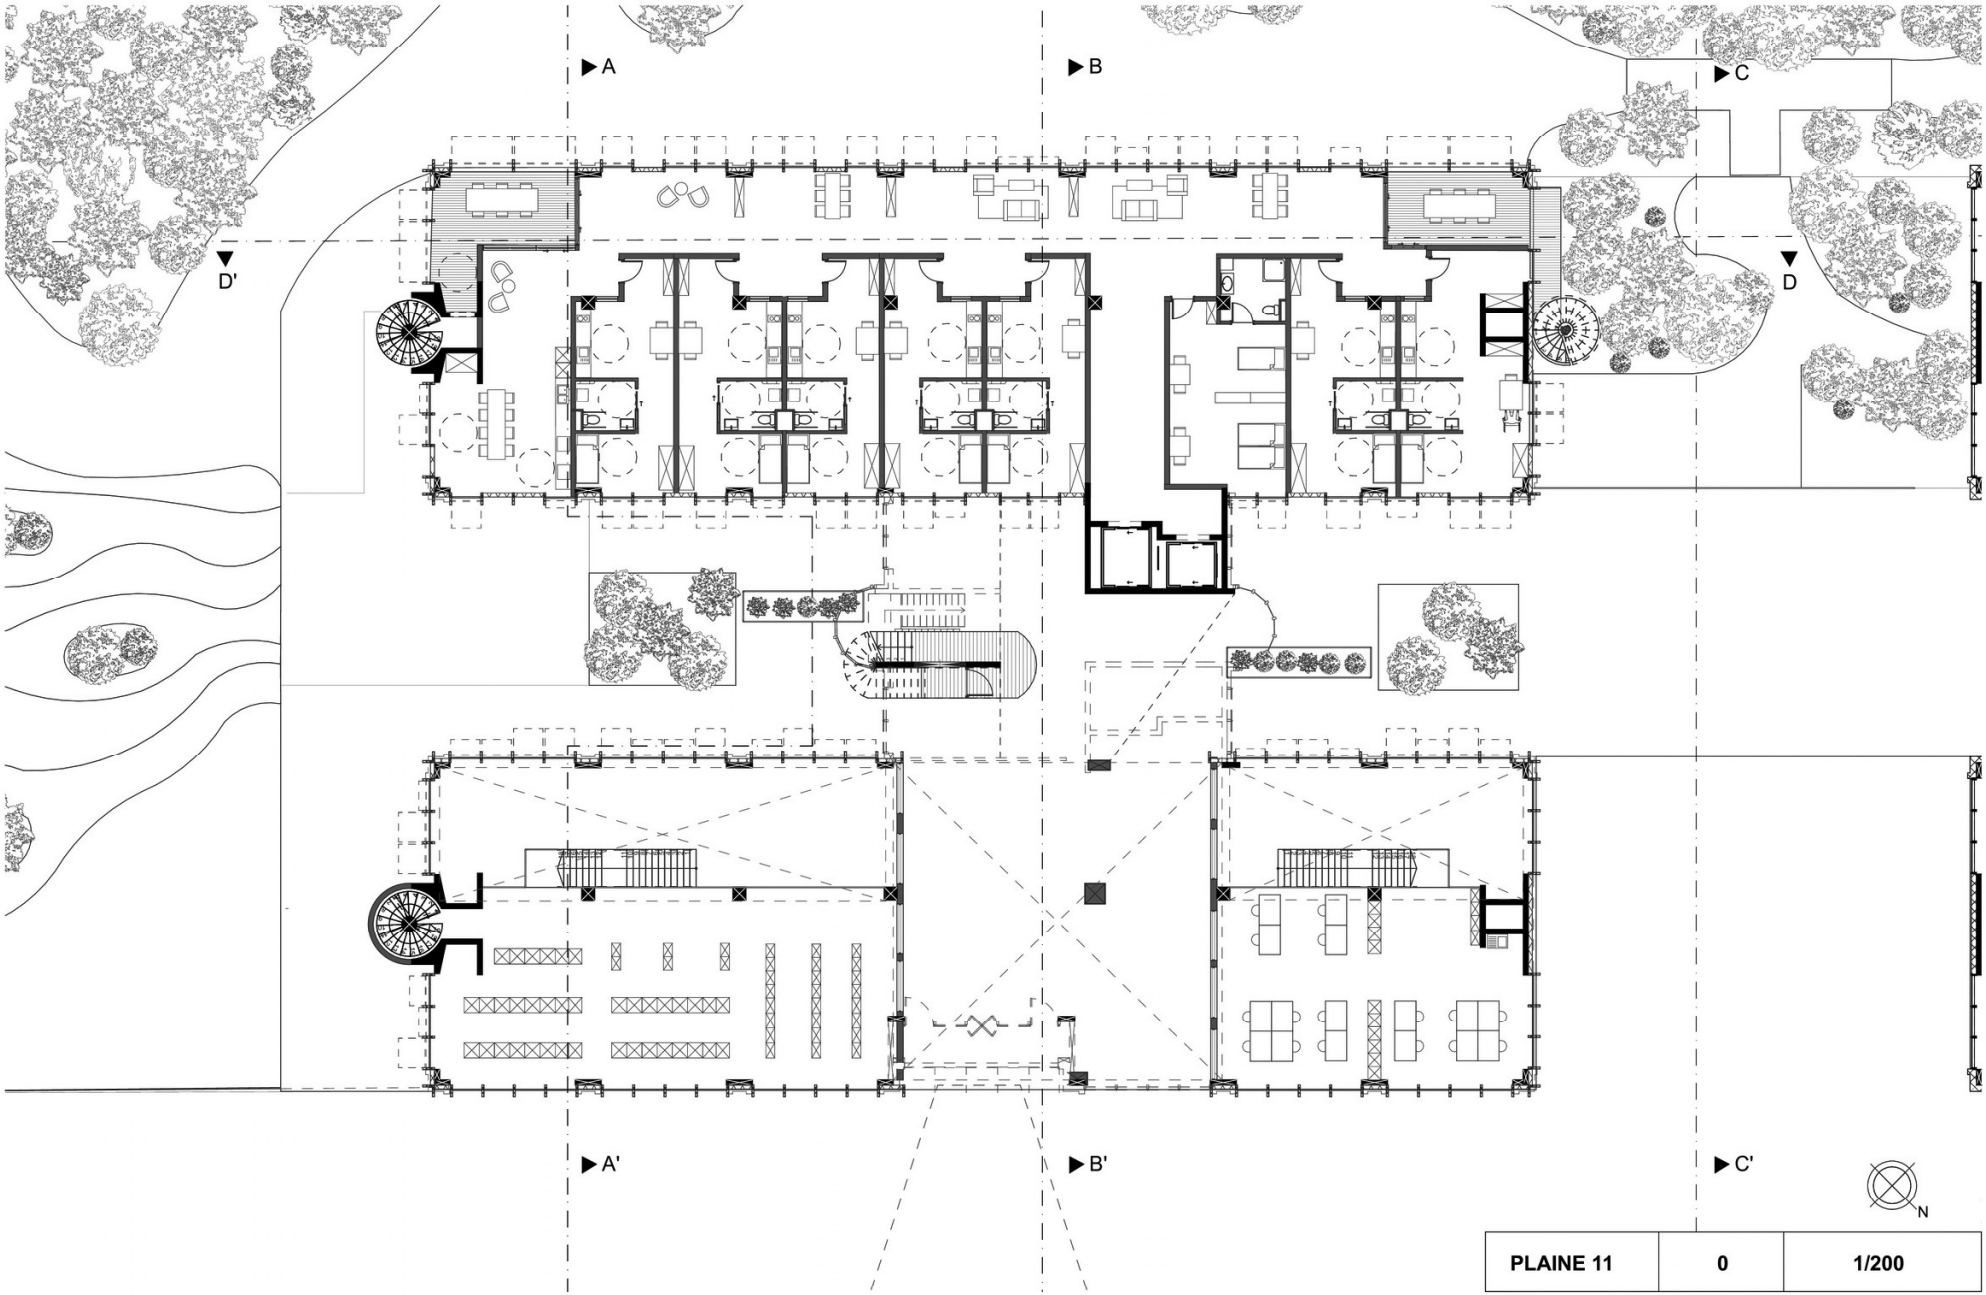

Plan 0

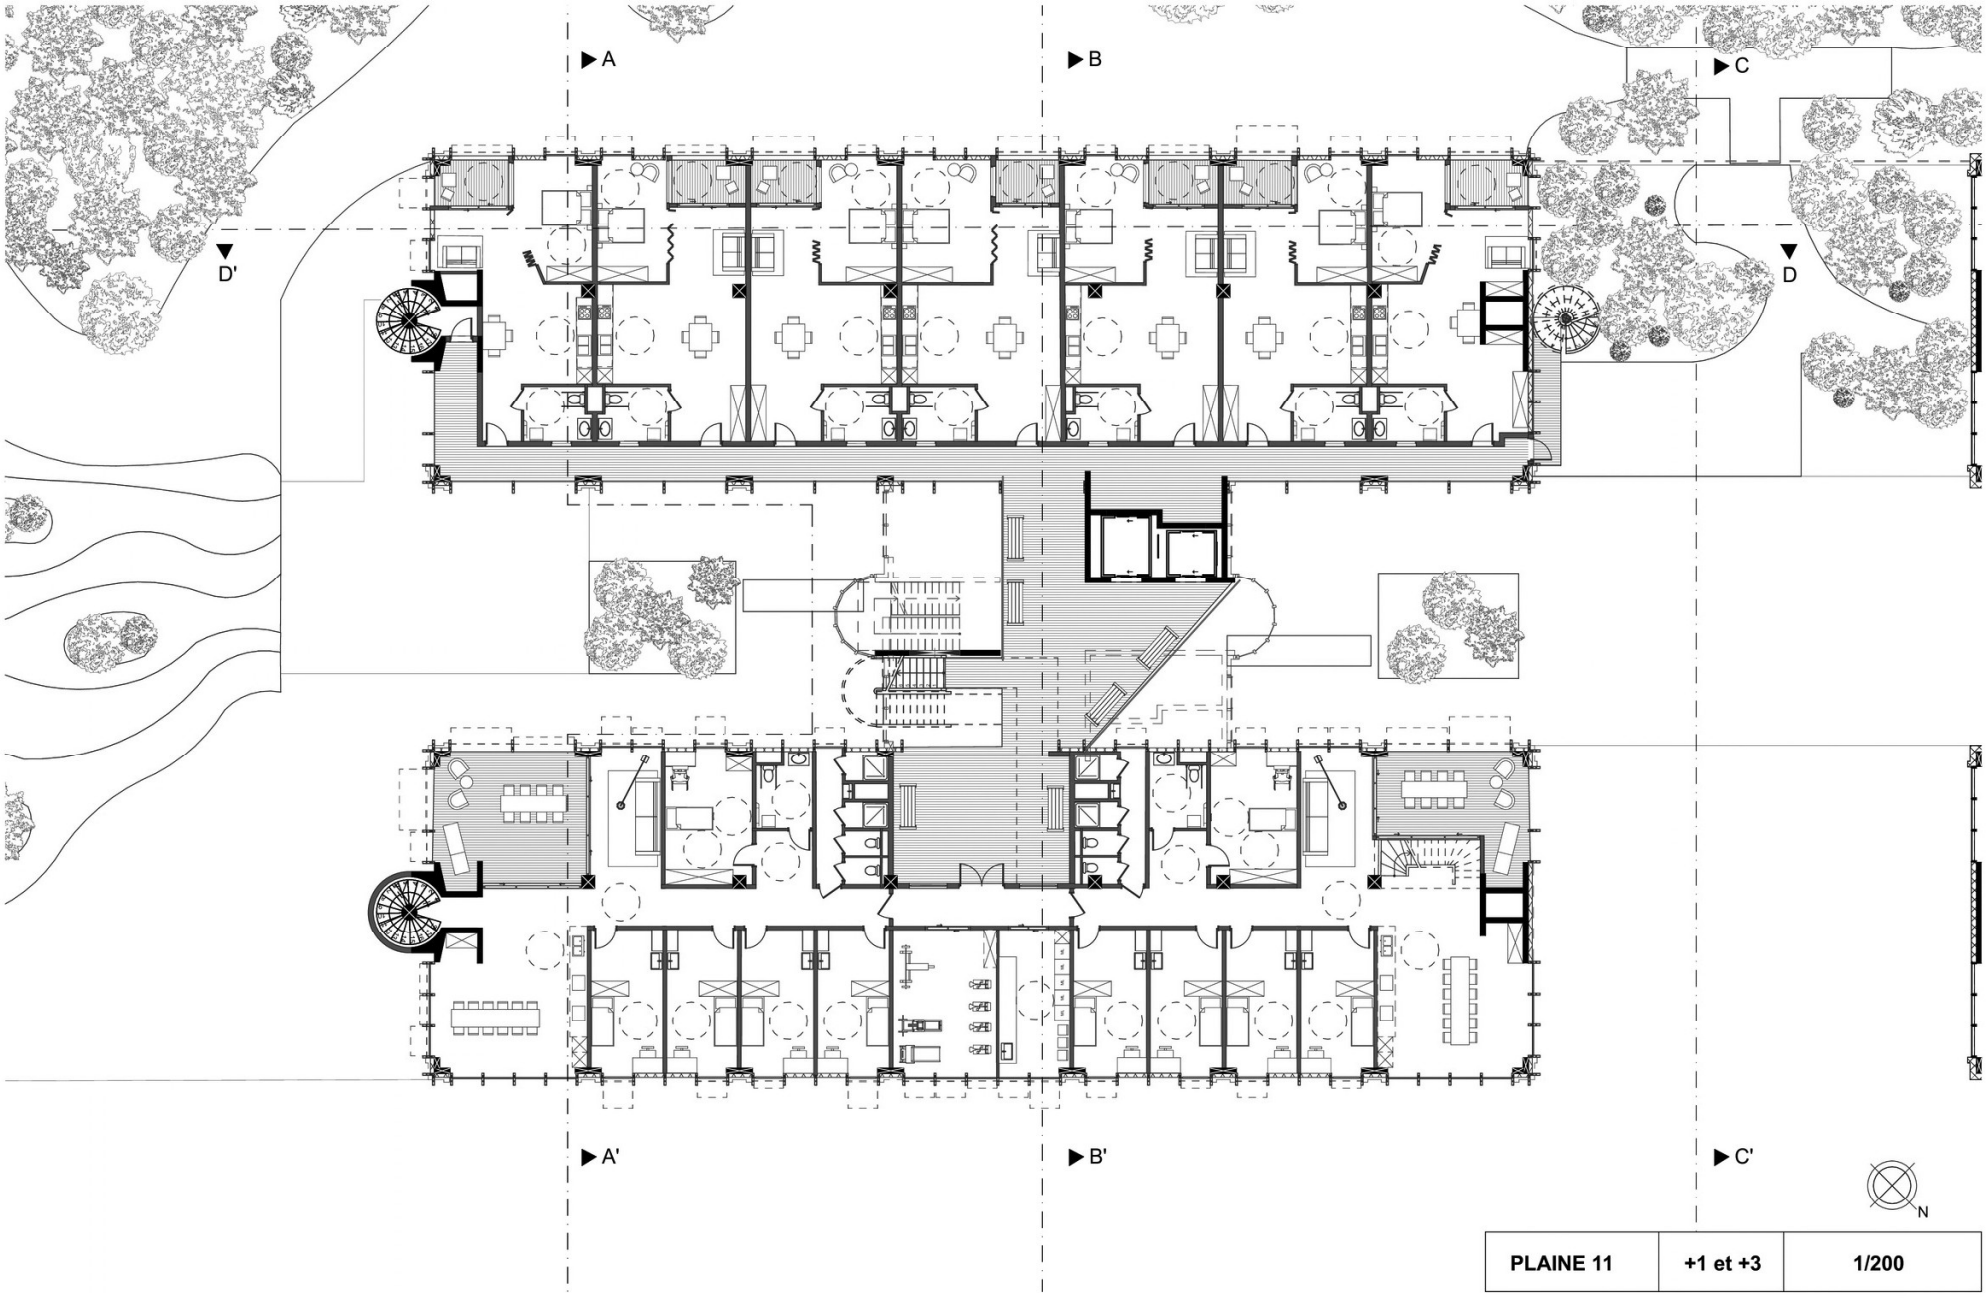

Plan 1-3-5

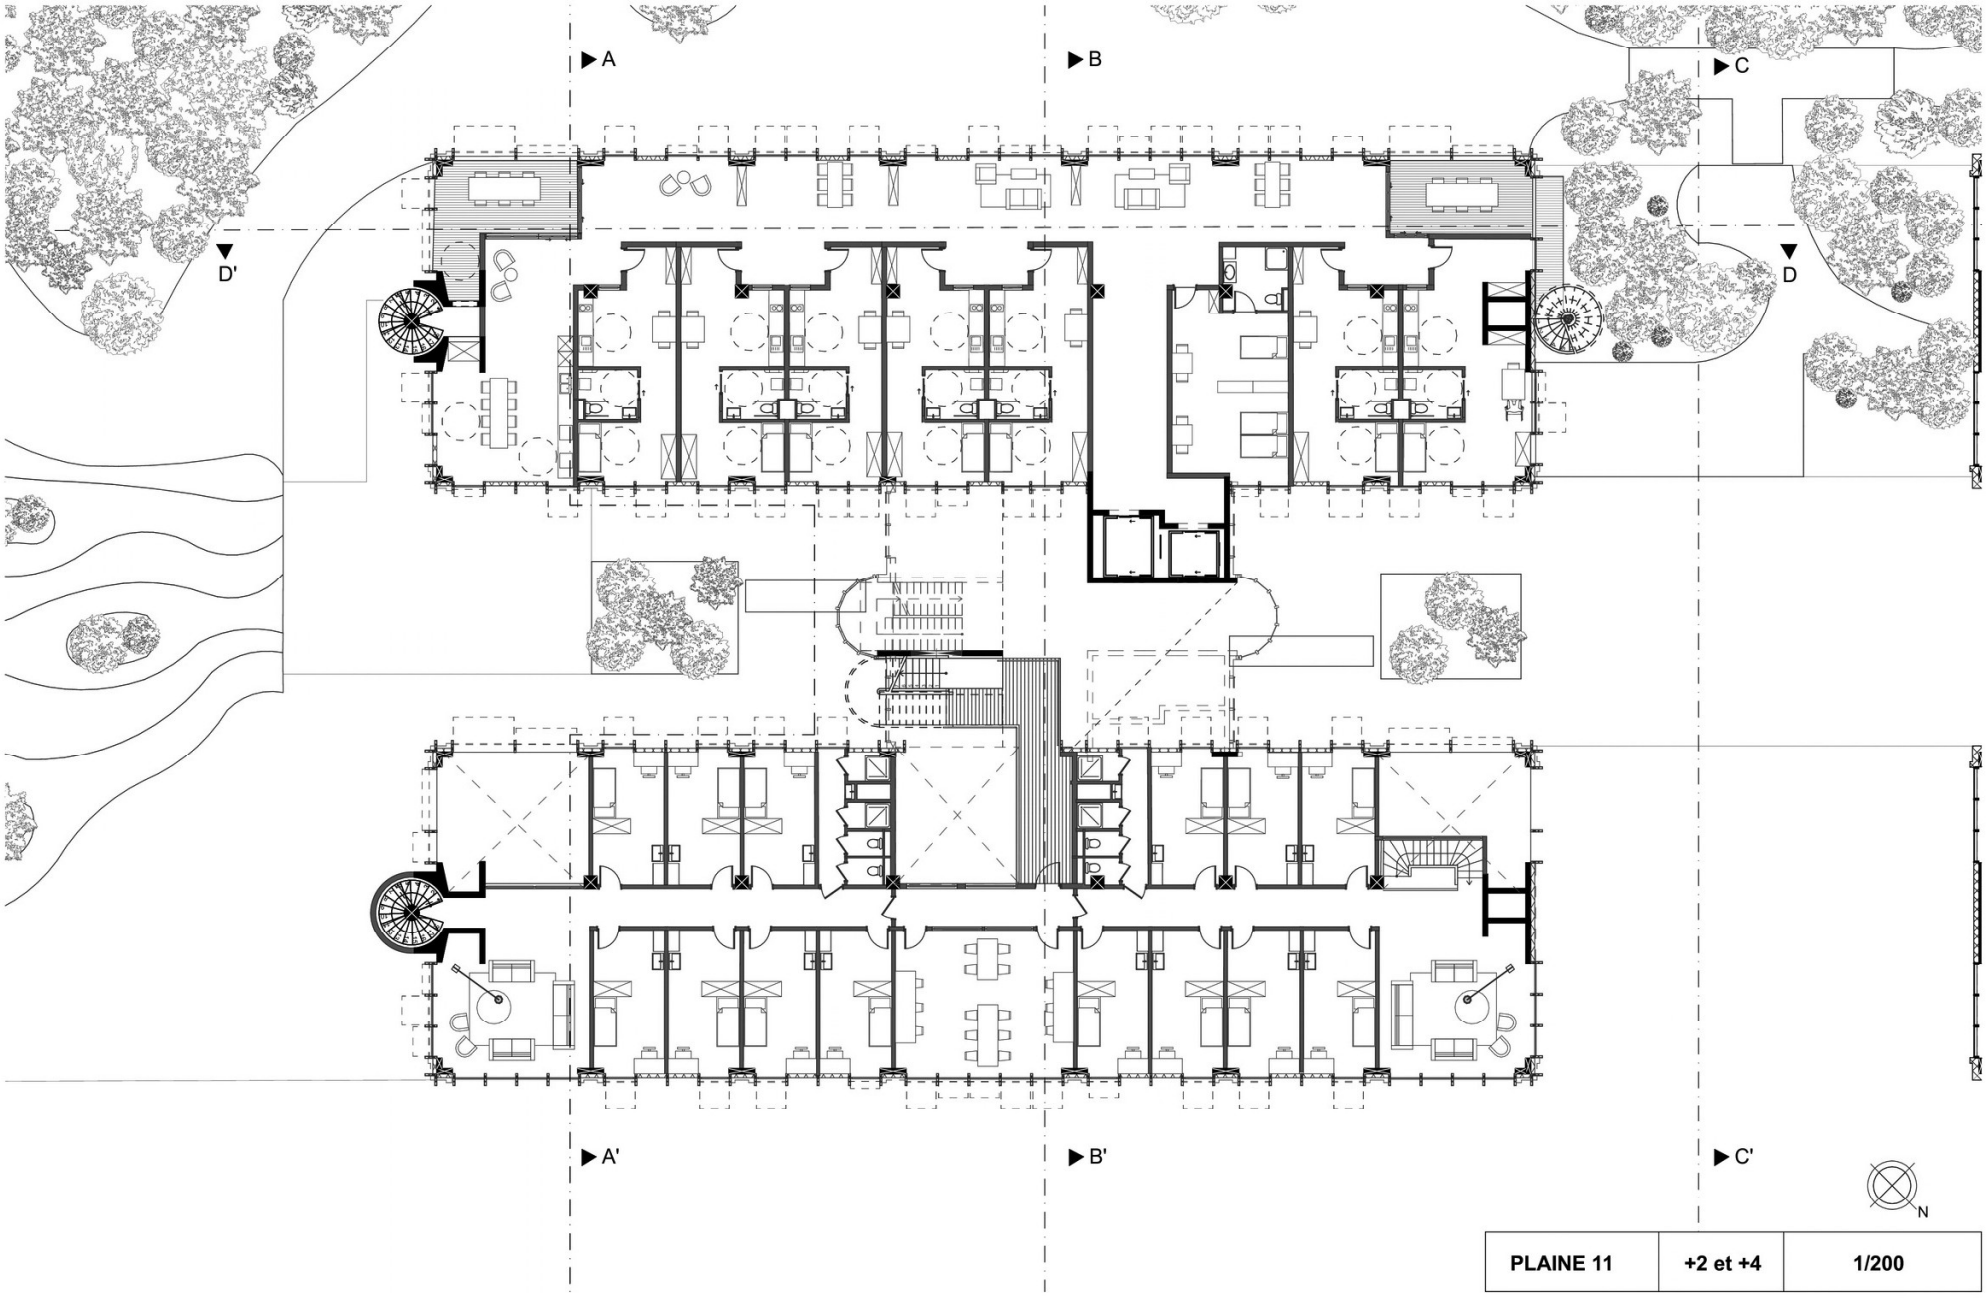

Plan 2-4

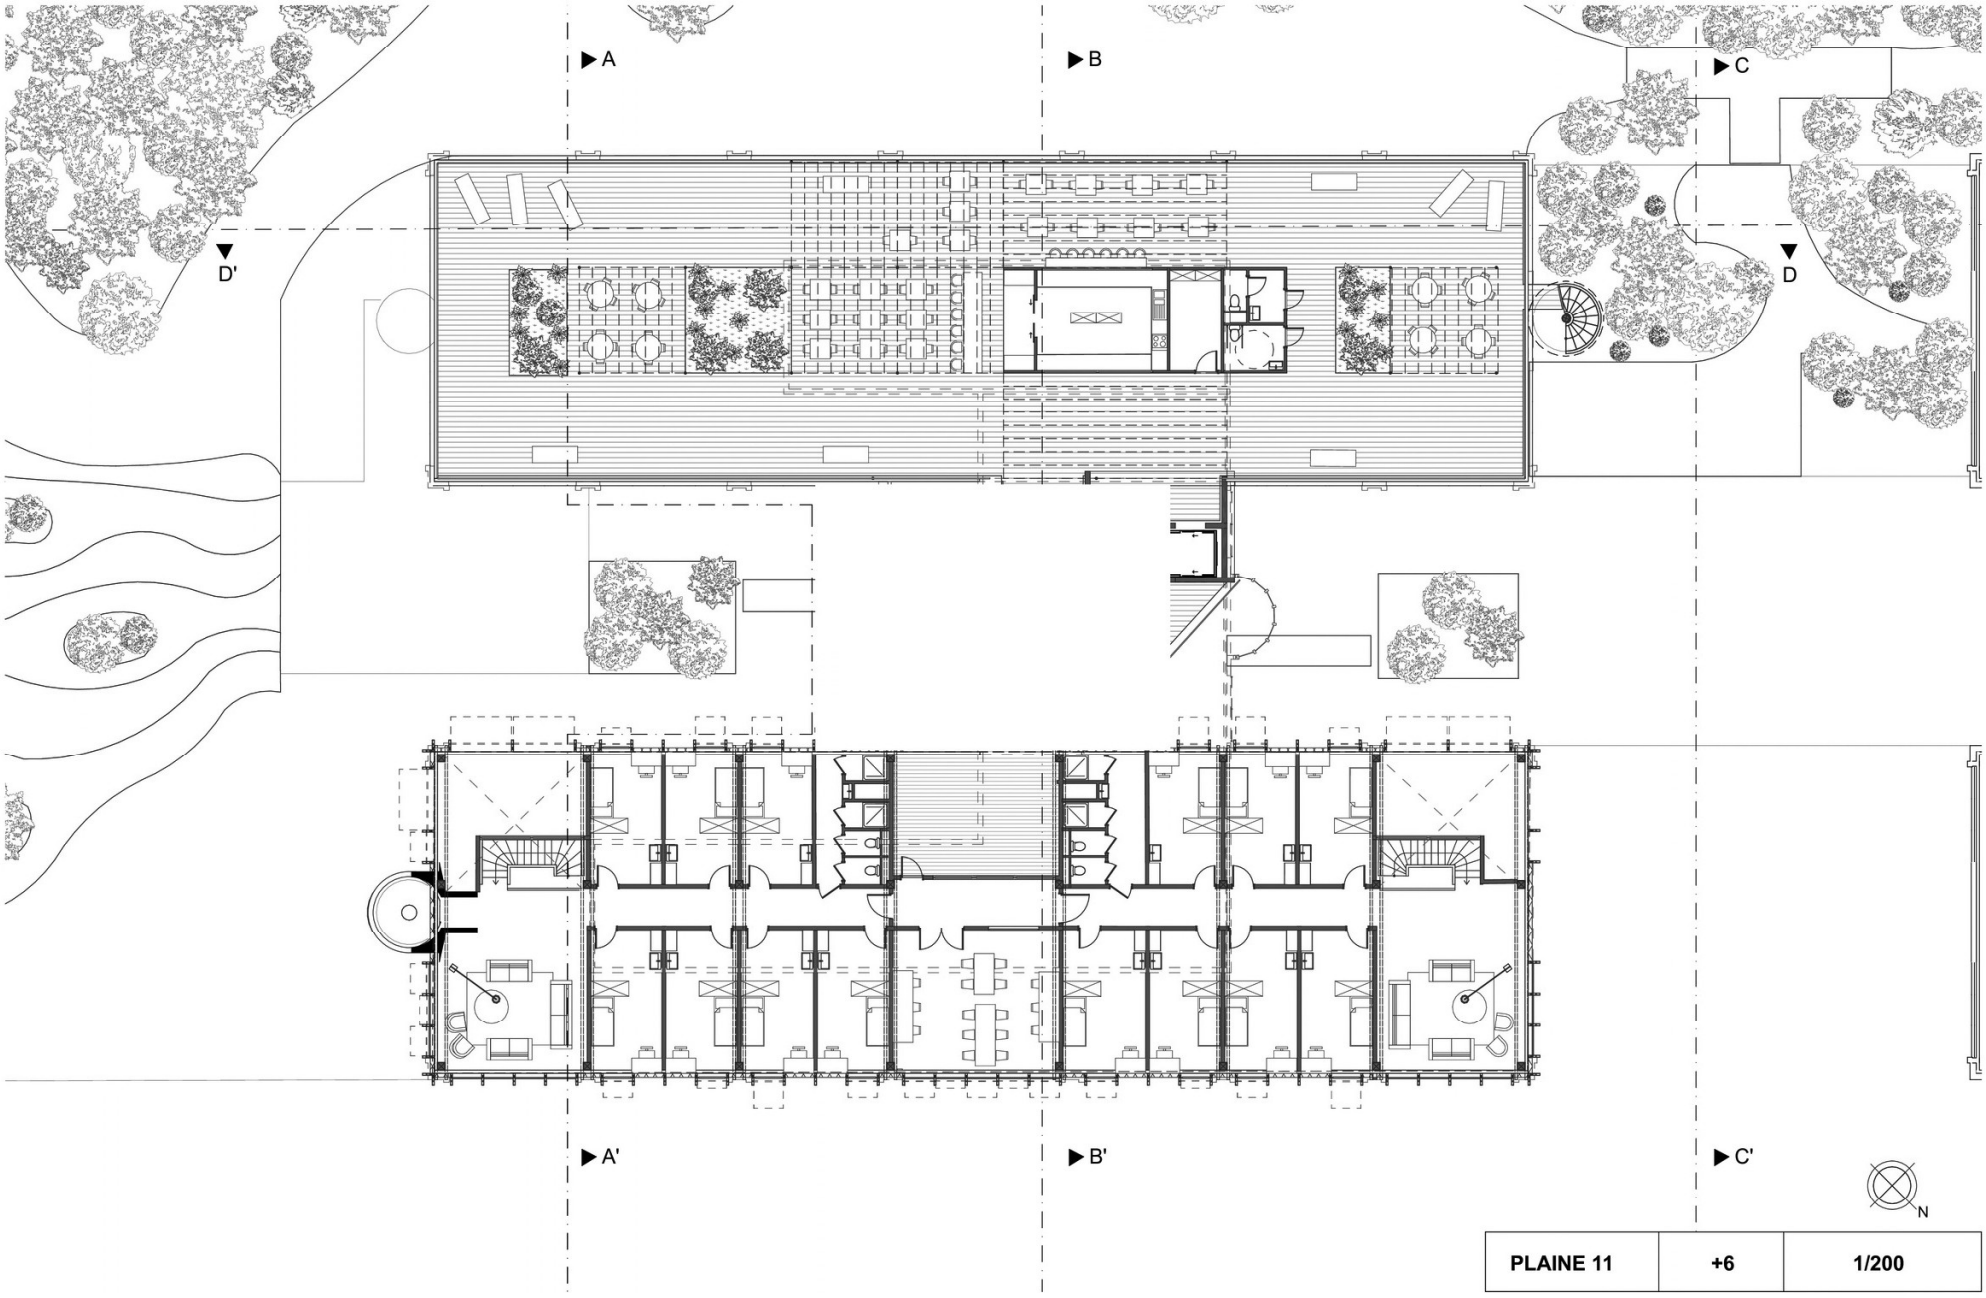

Plan 6